

# Système de repérage de base (SRB)

## SECTION DES CONSTRUCTIONS ROUTIÈRES

Identification des PR 

Echelle : 1:5'000

Version : Décembre 2014

1 / 1

**A16 - Jonction de Delémont Est**


(Sortie Delémont Ouest)

Jonction

**Dele**

Axe

**A**

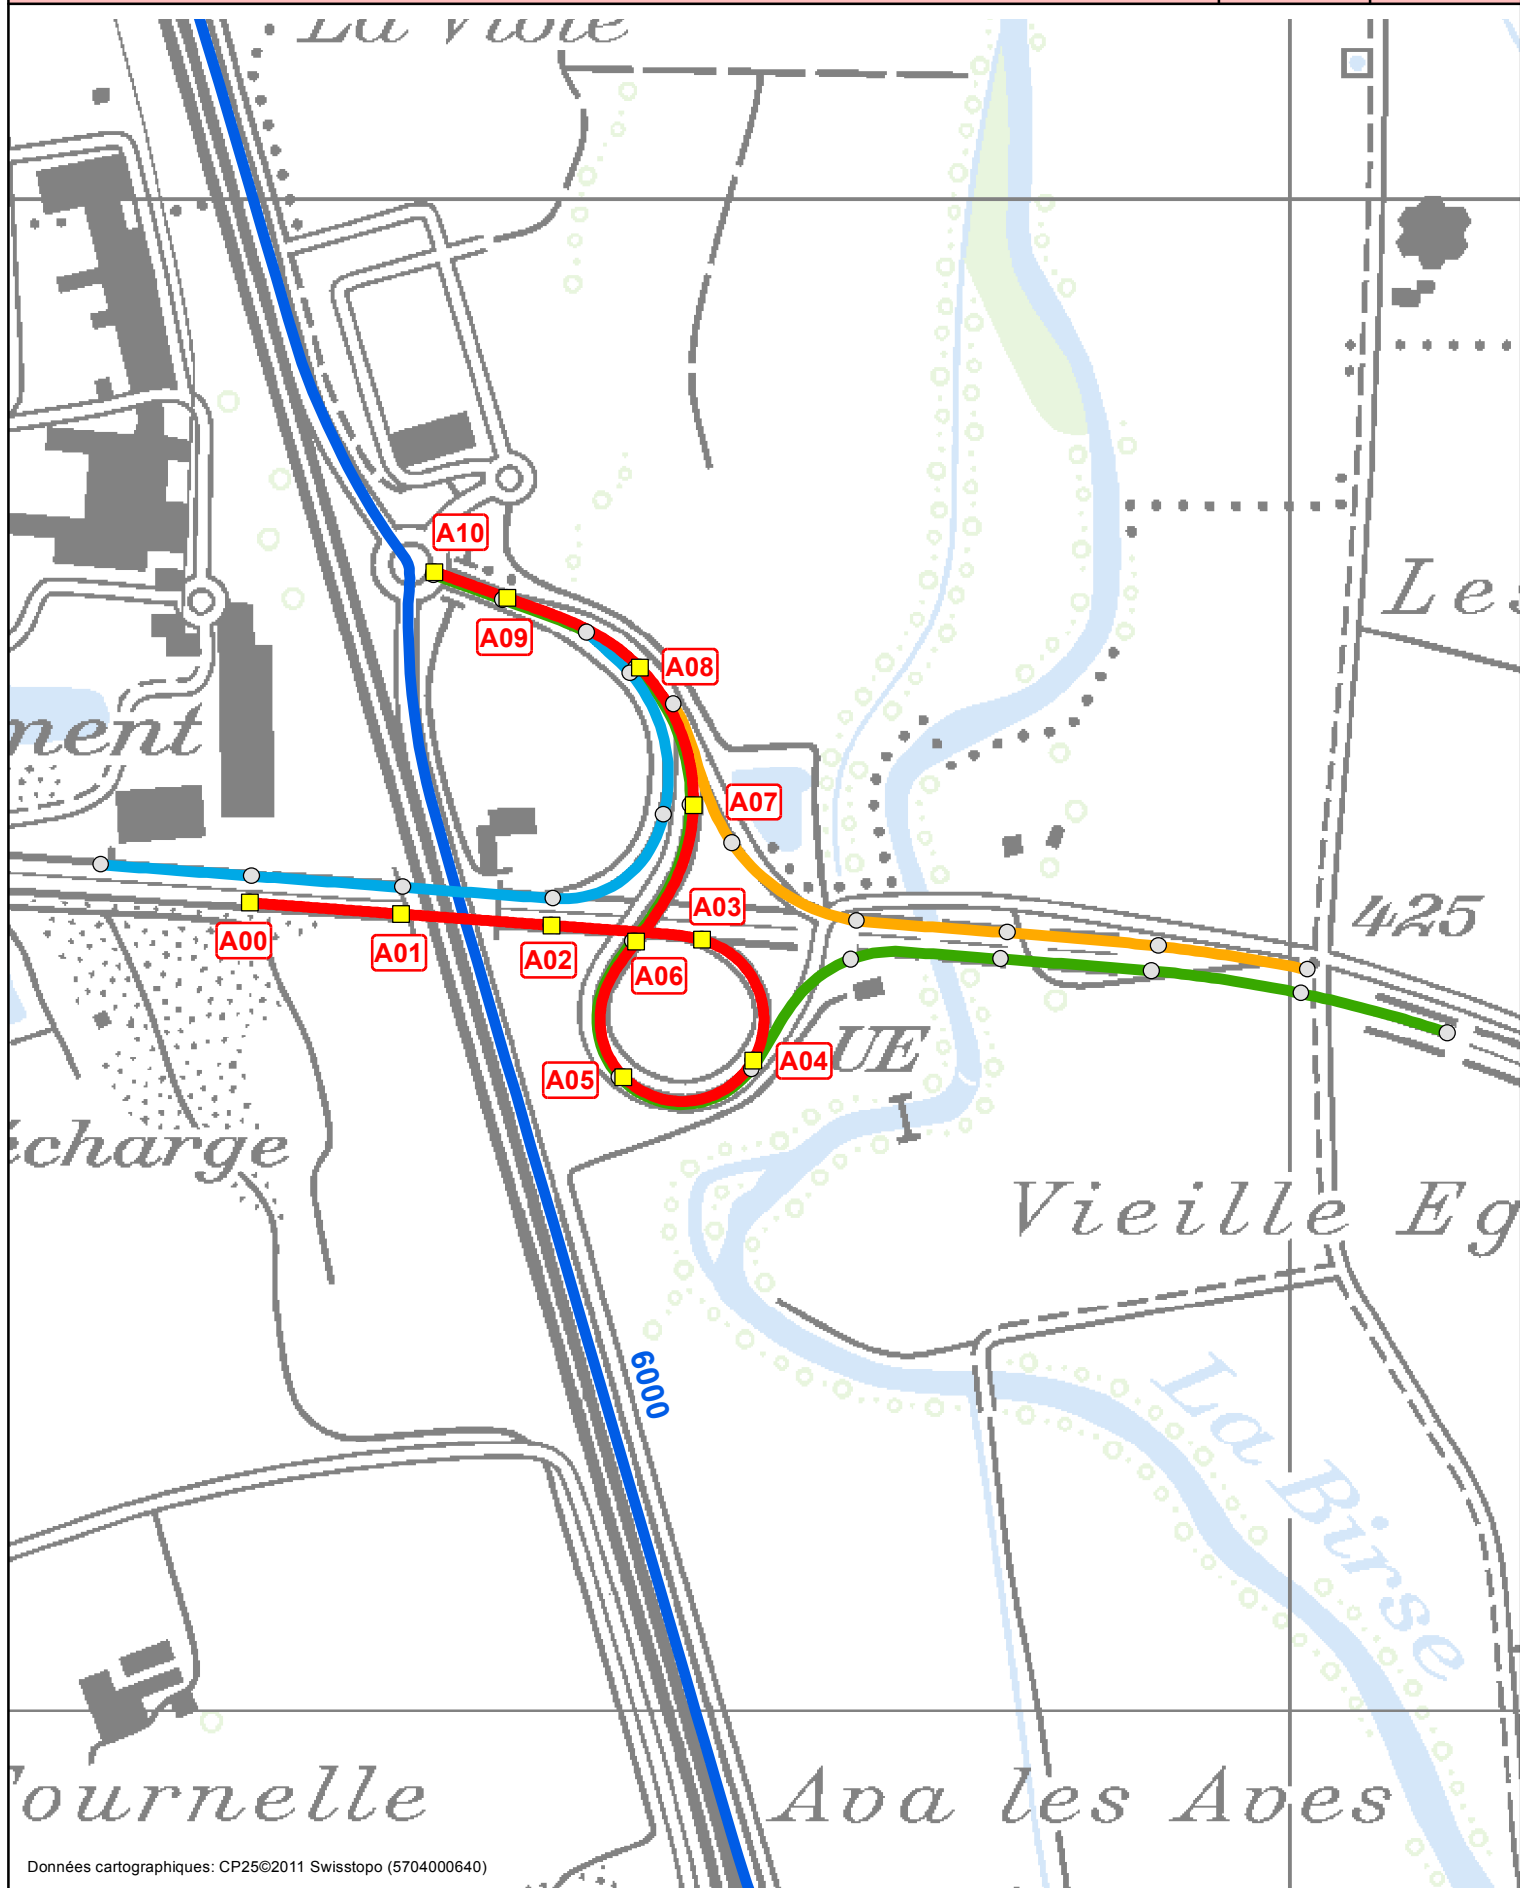

# Système de repérage de base (SRB)

## SECTION DES CONSTRUCTIONS ROUTIÈRES

Identification des PR 

Echelle : 1:5'000

Version : Décembre 2014

1 / 1

**A16 - Jonction de Delémont Est**


(Entrée Choindrez)

Jonction

**Dele**

Axe

**B**

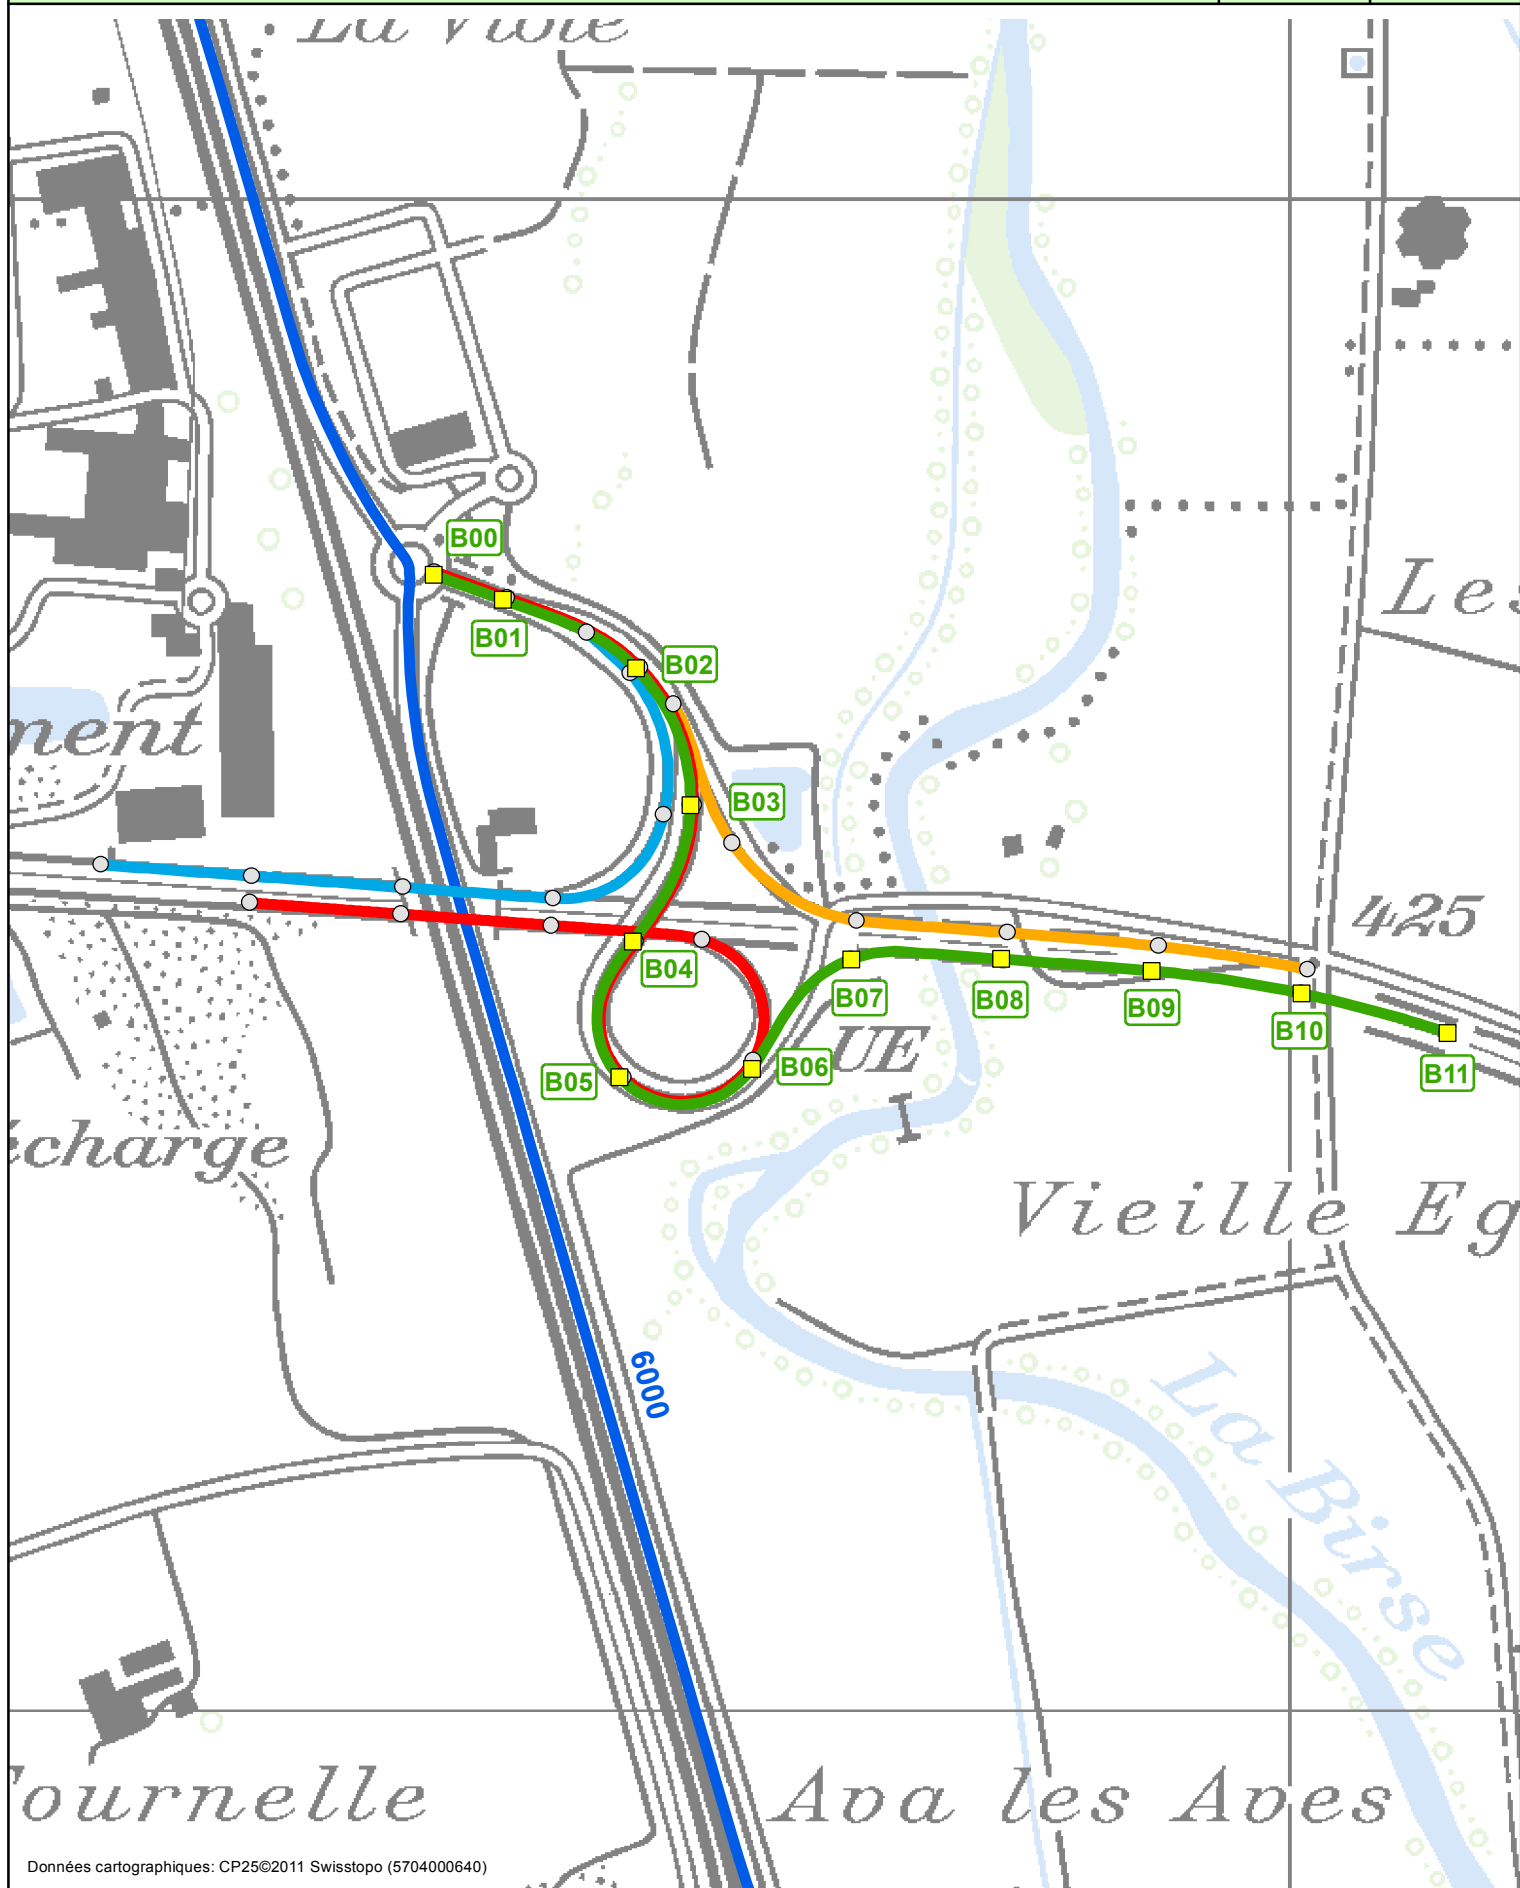

# Système de repérage de base (SRB)

Identification des PR 

Echelle : 1:5'000

Version : Décembre 2014


1 / 1

**A16 - Jonction de Delémont Est**

(Sortie Choindez)

Jonction  
**Dele**

Axe  
**E**

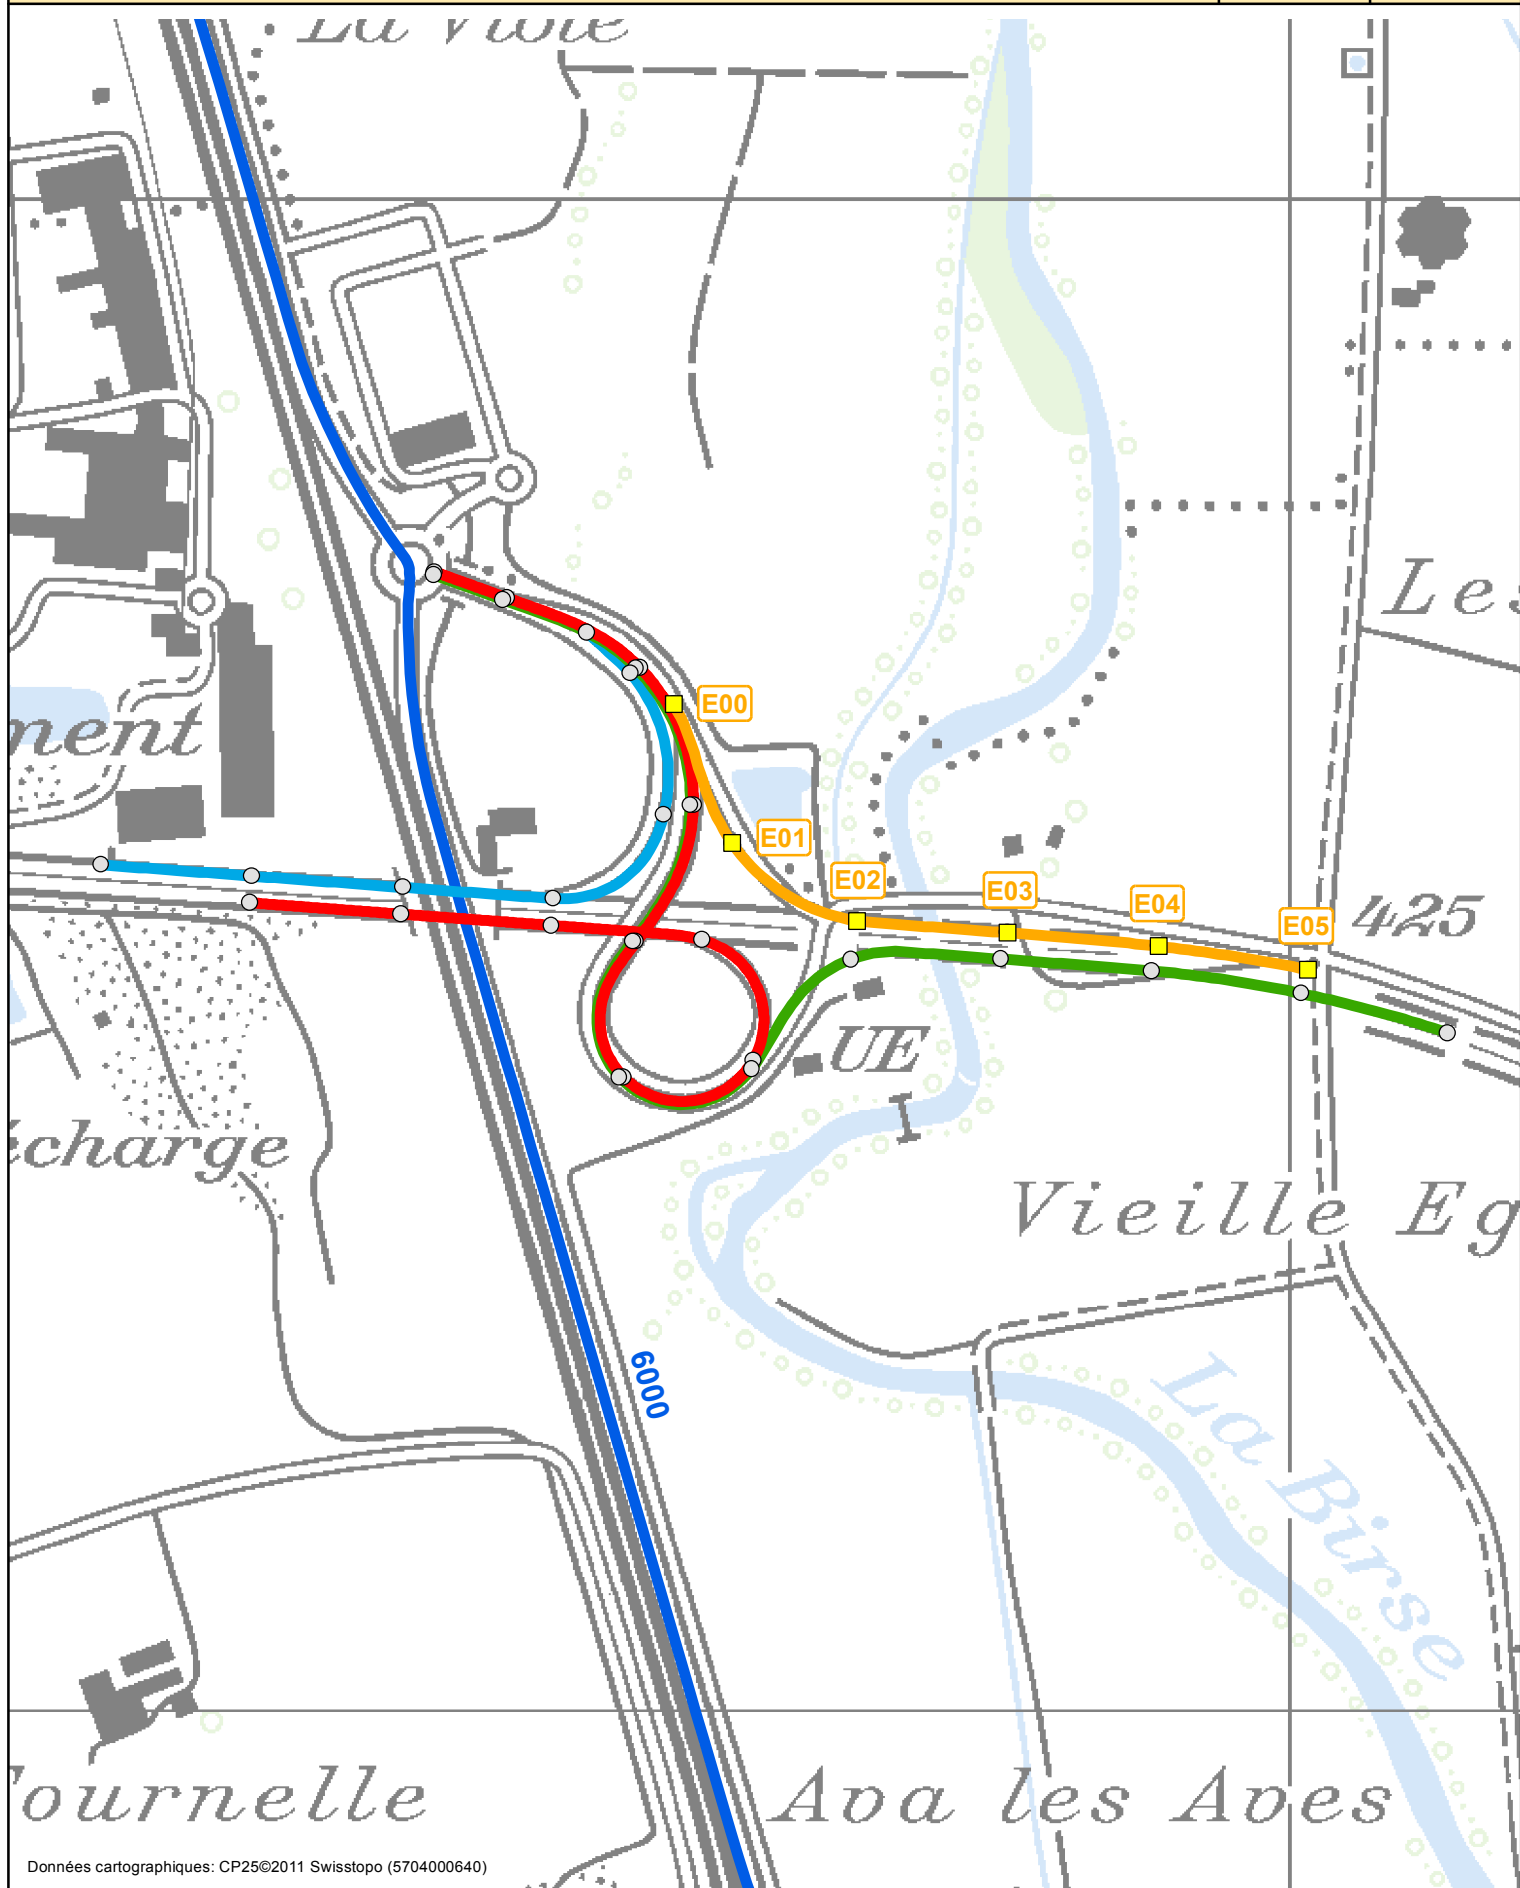

# Système de repérage de base (SRB)

Identification des PR 

Echelle : 1:5'000

Version : Décembre 2014

1 / 1

**A16 - Jonction de Delémont Est**

(Entrée Delémont Ouest)

Jonction

**Dele**

Axe

**F**

