

Système de repérage de base (SRB)

SECTION DES CONSTRUCTIONS ROUTIÈRES

Identification des PR 

Echelle : 1:5'000

Version : Décembre 2014

1 / 1

A16 - Jonction de Delémont Ouest


(Sortie Bassecourt)

Jonction

Delo

Axe

A

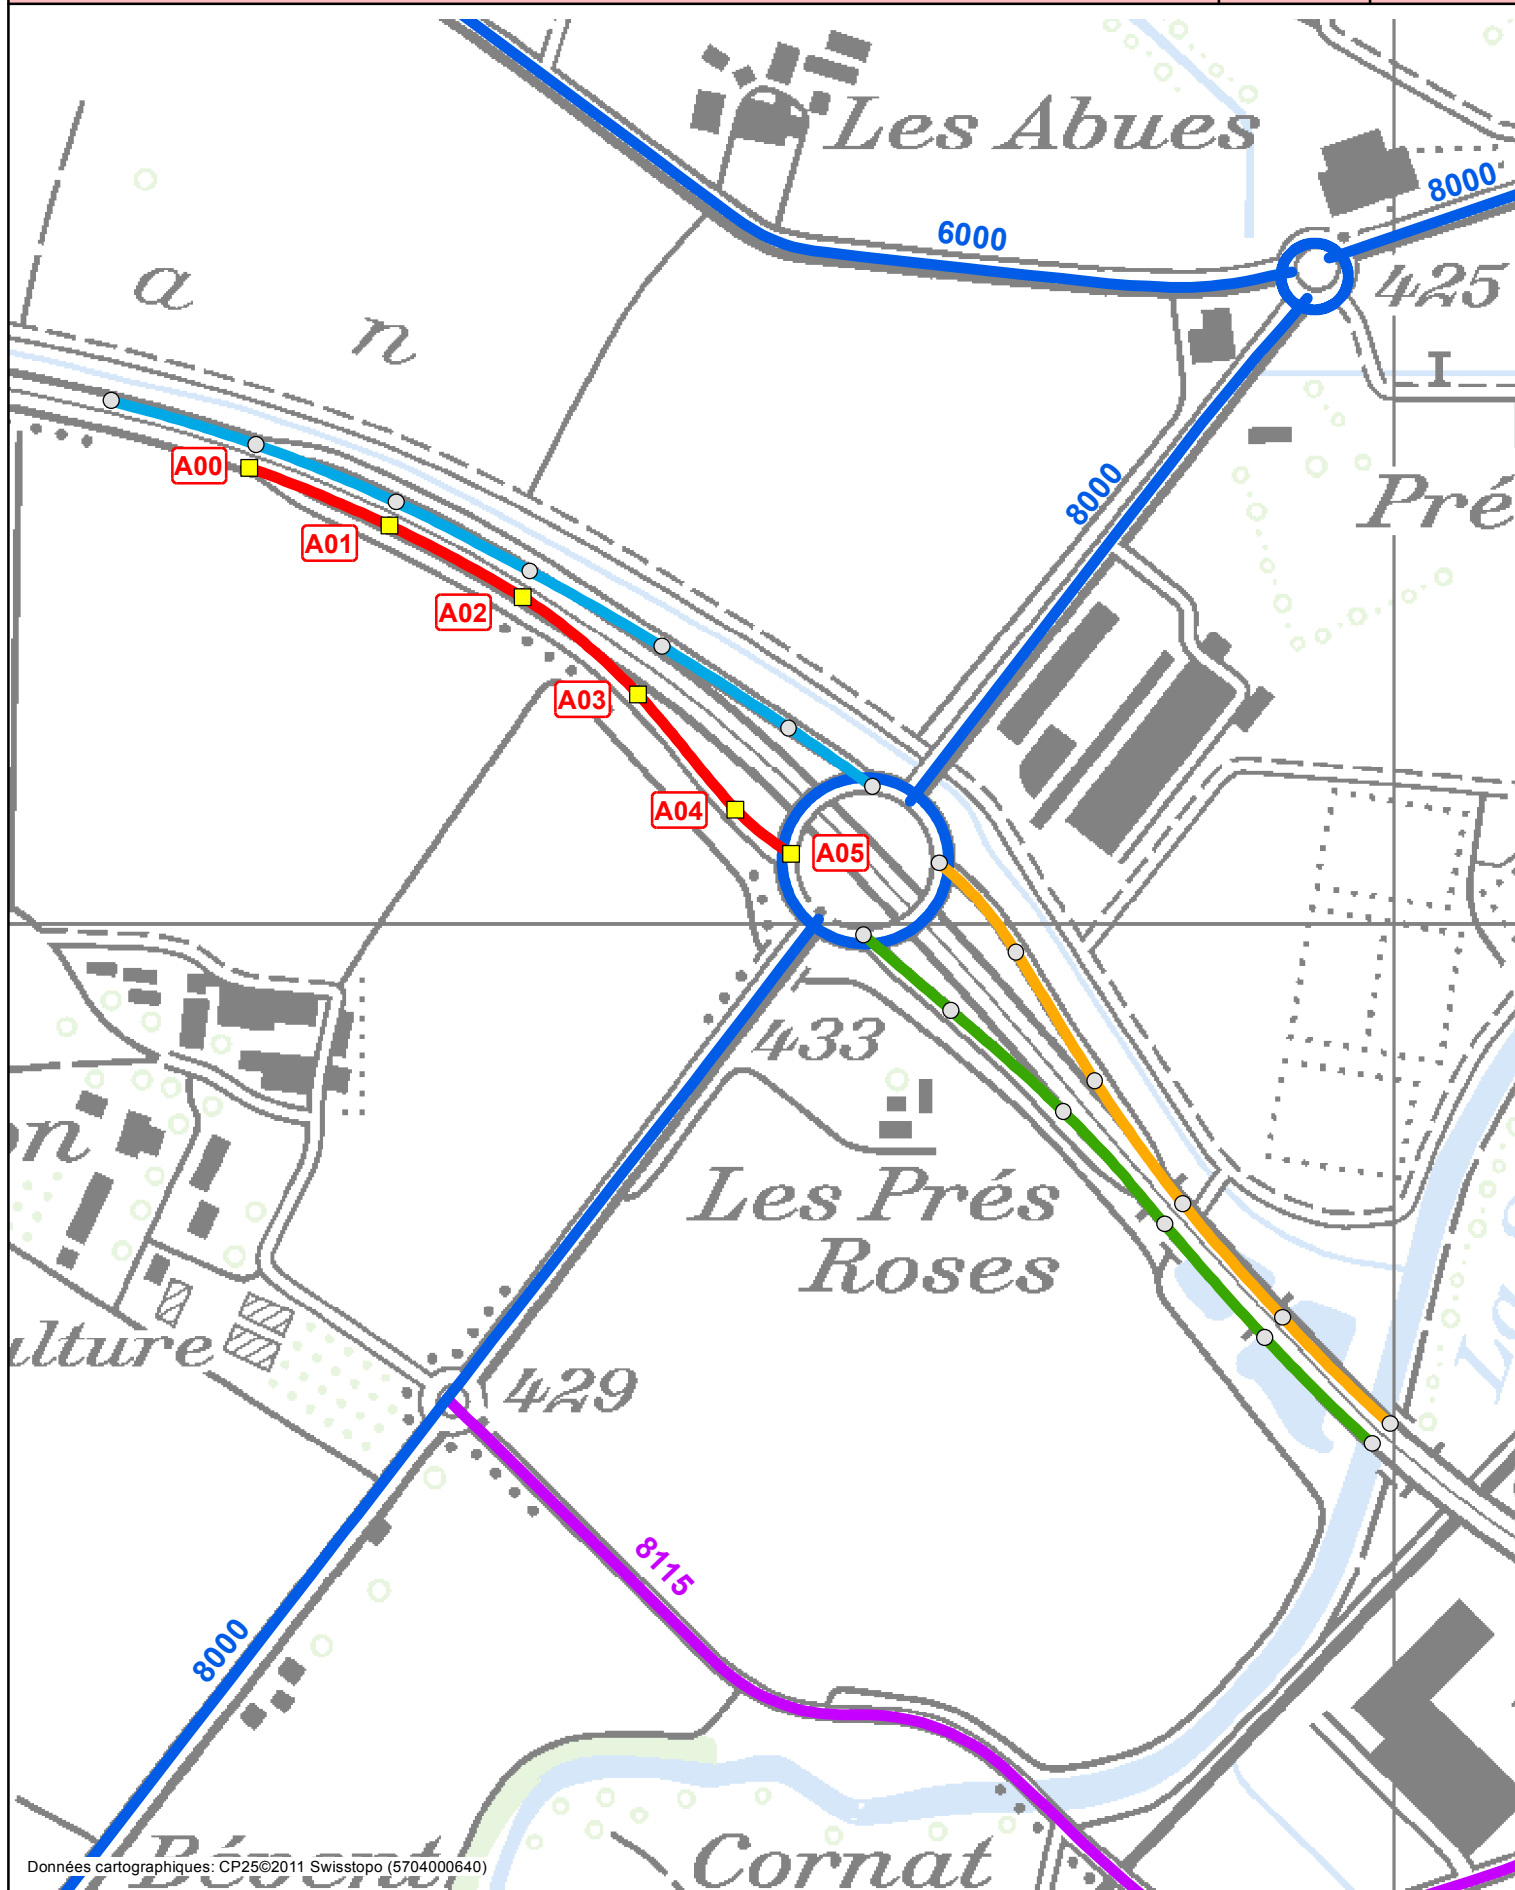

Système de repérage de base (SRB)

SECTION DES CONSTRUCTIONS ROUTIÈRES

Identification des PR 

Echelle : 1:5'000

Version : Décembre 2014

1 / 1

A16 - Jonction de Delémont Ouest

(Entrée Delémont Est)

Jonction

Delo

Axe

B



Système de repérage de base (SRB)

SECTION DES CONSTRUCTIONS ROUTIÈRES

Identification des PR 

Echelle : 1:5'000

Version : Décembre 2014

1 / 1

A16 - Jonction de Delémont Ouest

(Sortie Delémont Est)

Jonction

Delo

Axe

E



Système de repérage de base (SRB)

SECTION DES CONSTRUCTIONS ROUTIÈRES

Identification des PR 

Echelle : 1:5'000

Version : Décembre 2014

1 / 1

A16 - Jonction de Delémont Ouest

(Entrée Bassecourt)

Jonction

Delo

Axe

F

