

Système de repérage de base (SRB)

Identification des PR 

Echelle : 1:5'000

Version : Décembre 2014


1 / 1

A16 - Jonction de Bure

(Sortie Boncourt)

Jonction
Bure

Axe
A

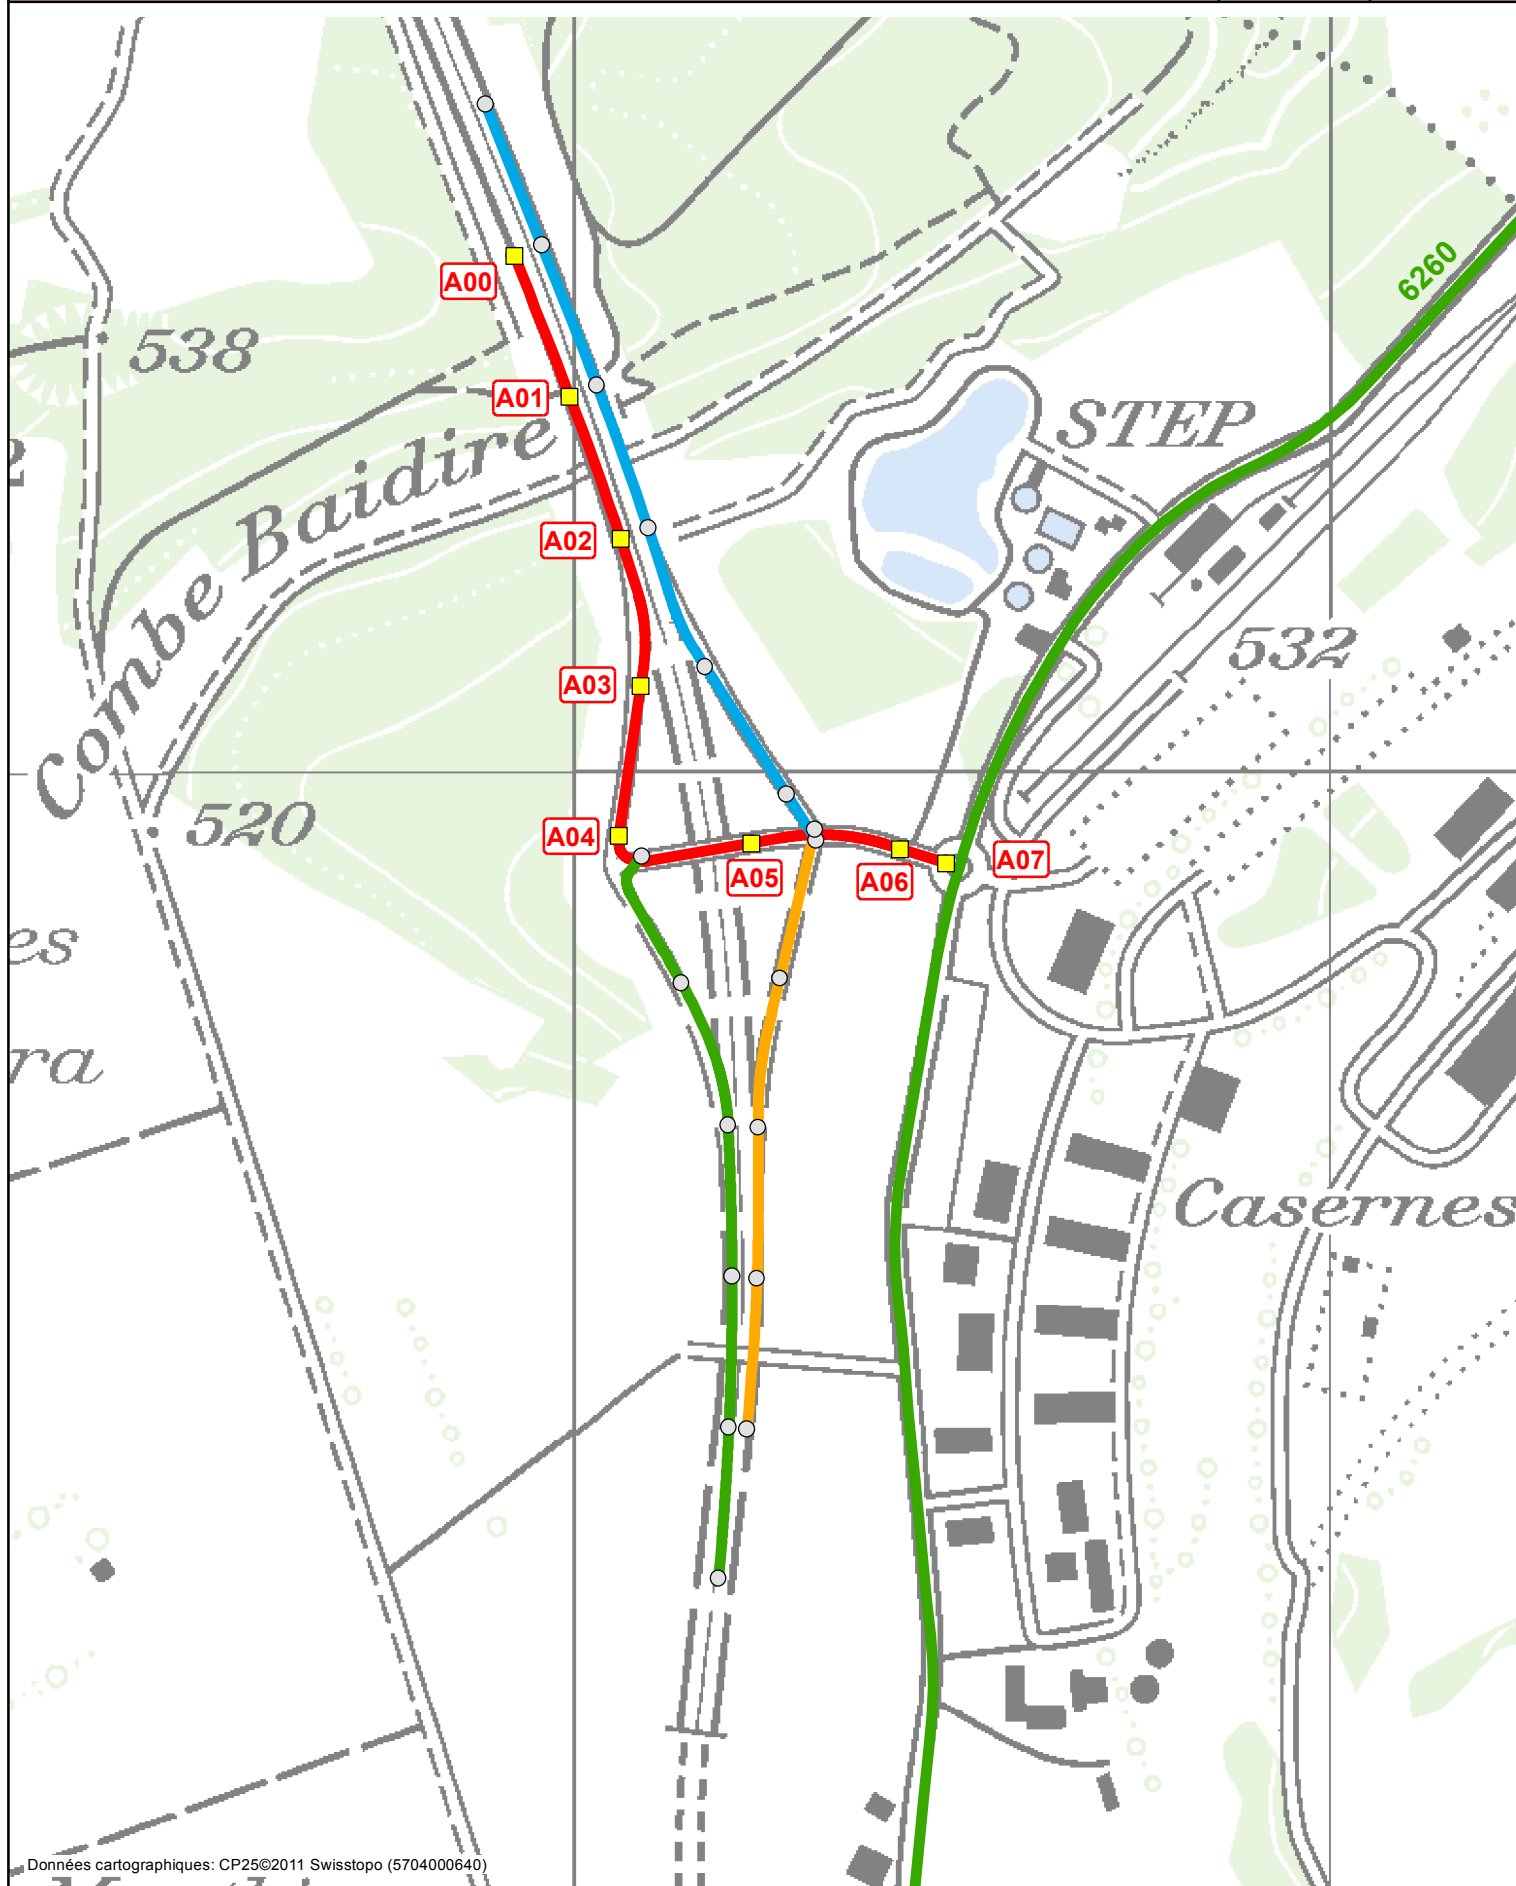

Système de repérage de base (SRB)

Identification des PR 

Echelle : 1:5'000

Version : Décembre 2014


1 / 1

A16 - Jonction de Bure

(Entrée Chevenez)

Jonction
Bure

Axe
B

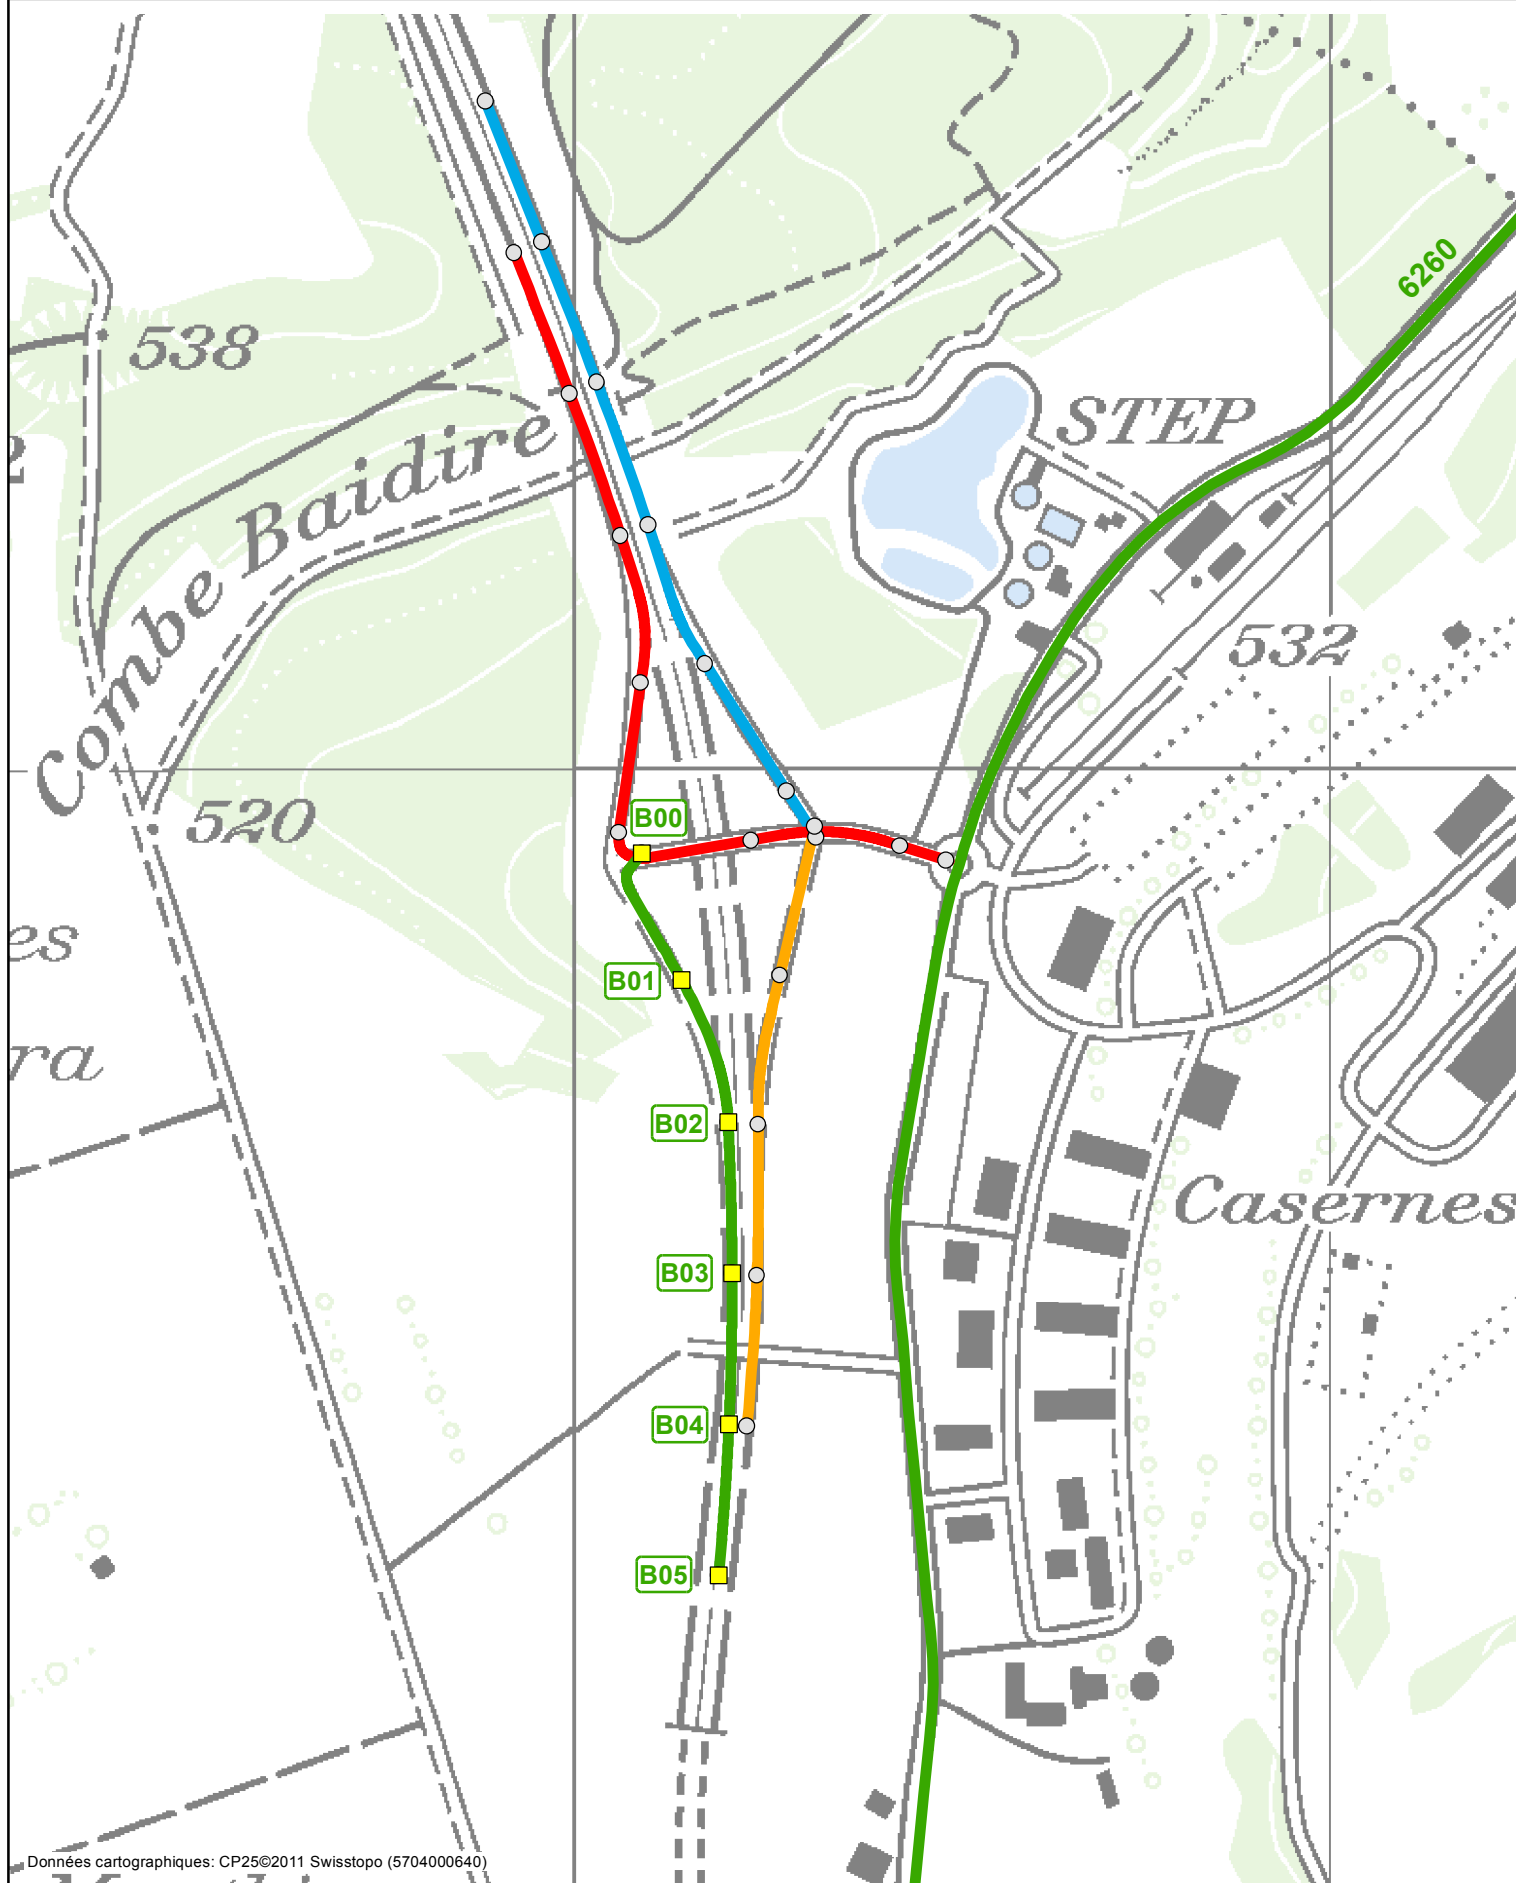

Système de repérage de base (SRB)

SECTION DES CONSTRUCTIONS ROUTIÈRES

Identification des PR 

Echelle : 1:5'000

Version : Décembre 2014

1 / 1

A16 - Jonction de Bure


(Sortie Chevenez)

Jonction

Bure

Axe

E

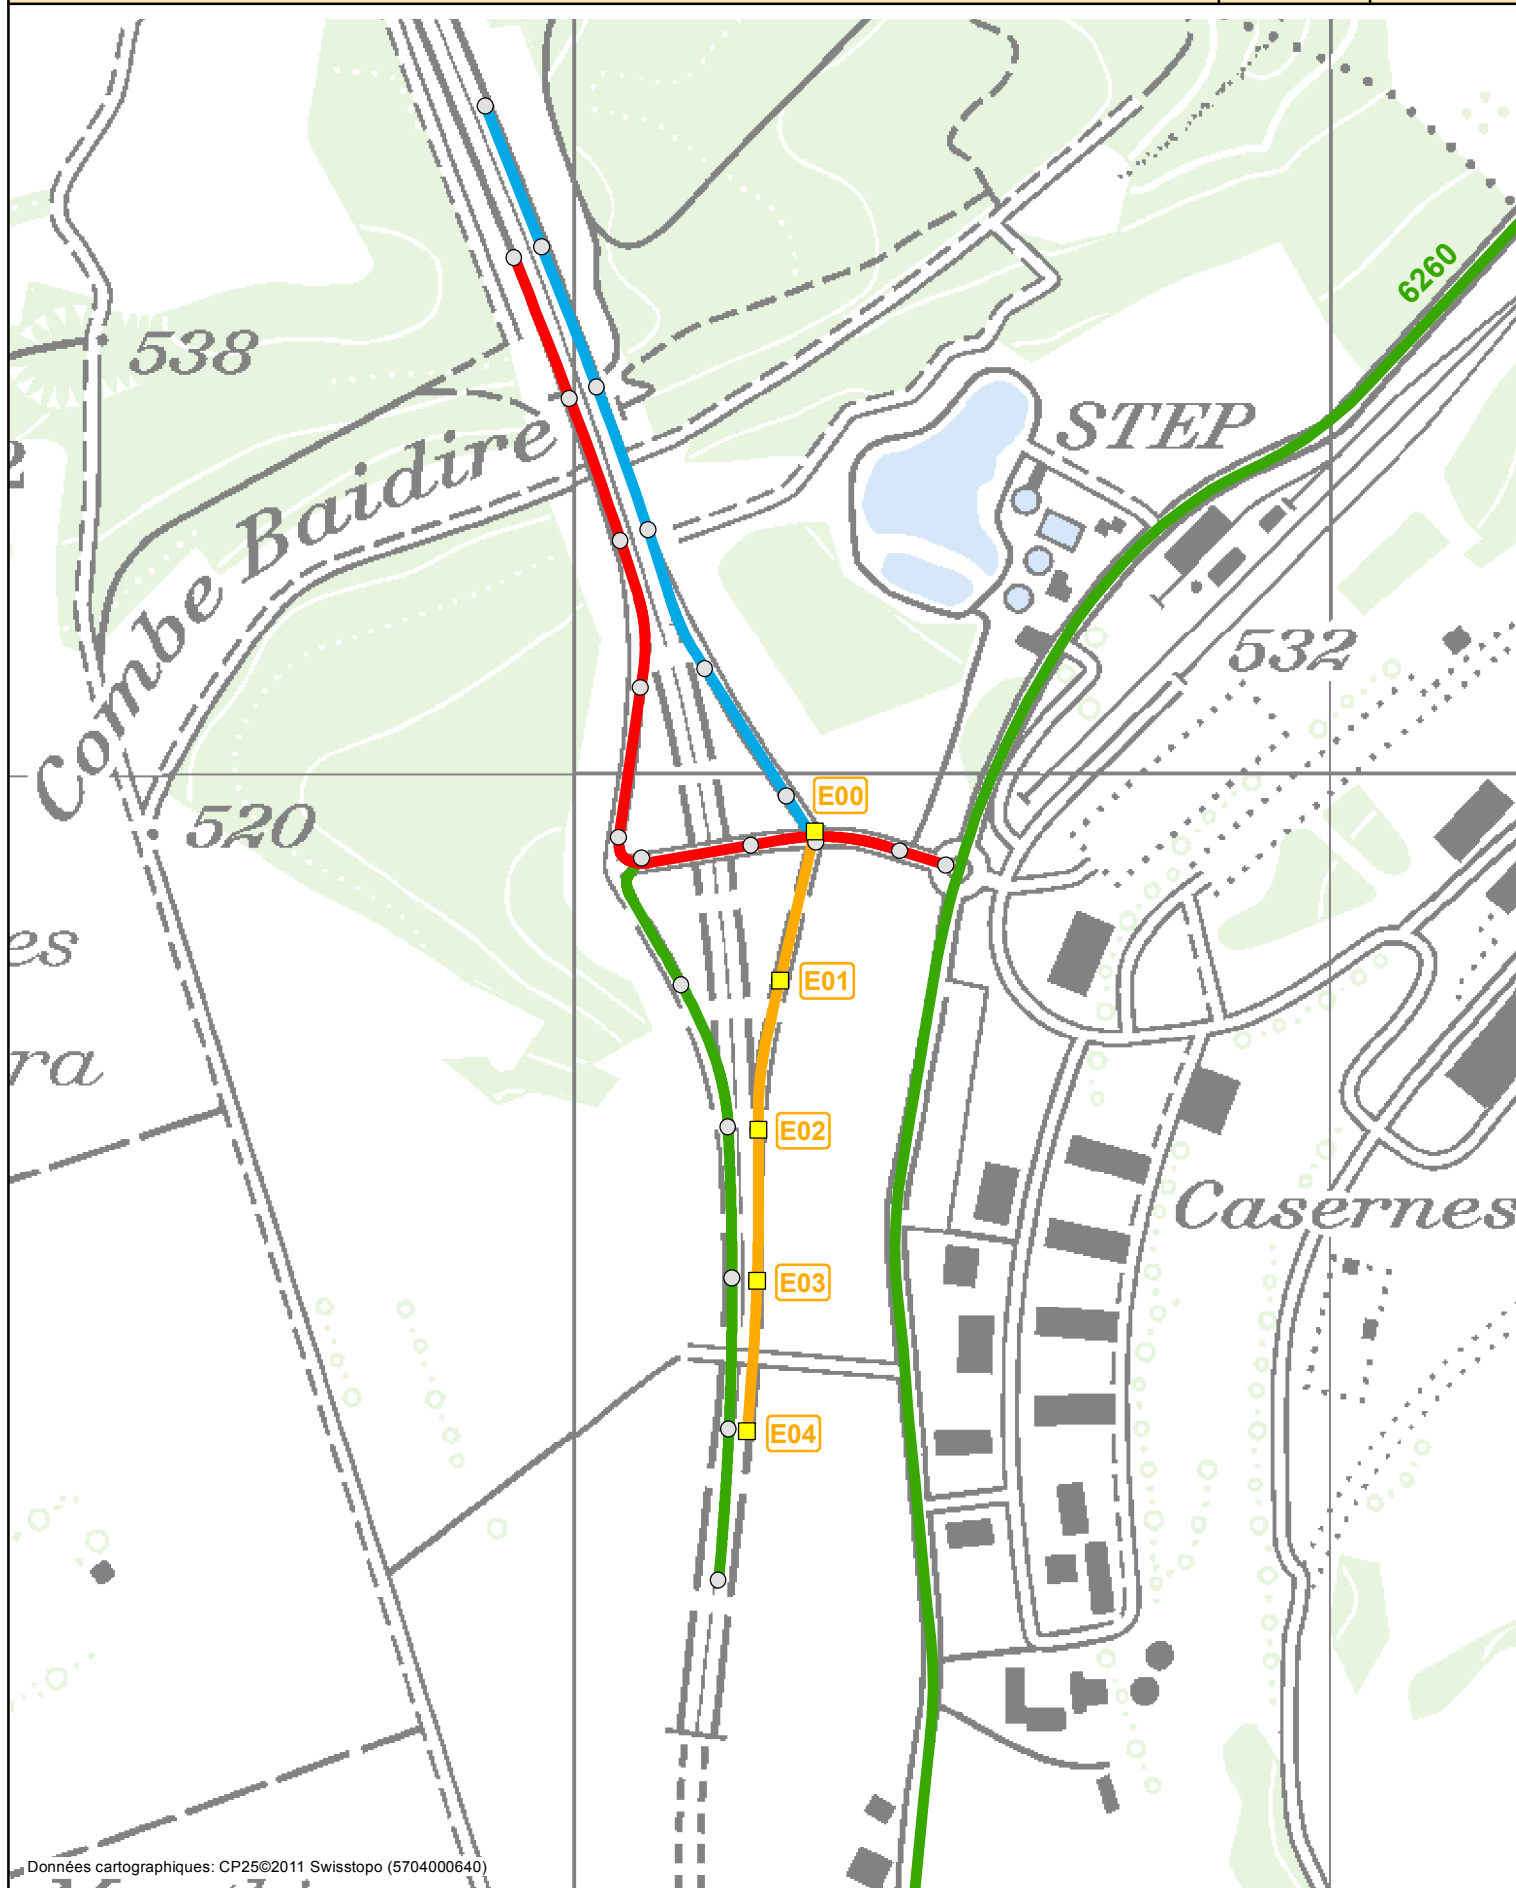

Système de repérage de base (SRB)

SECTION DES CONSTRUCTIONS ROUTIÈRES

Identification des PR 

Echelle : 1:5'000

Version : Décembre 2014

1 / 1

A16 - Jonction de Bure

(Entrée Boncourt)

Jonction

Bure

Axe

F

