

Système de repérage de base (SRB)

Identification des PR 

Echelle : 1:5'000

Version : Décembre 2014

1 / 1

A16 - Jonction de Glovelier


(Sortie St-Ursanne)

Jonction

Glov

Axe

A

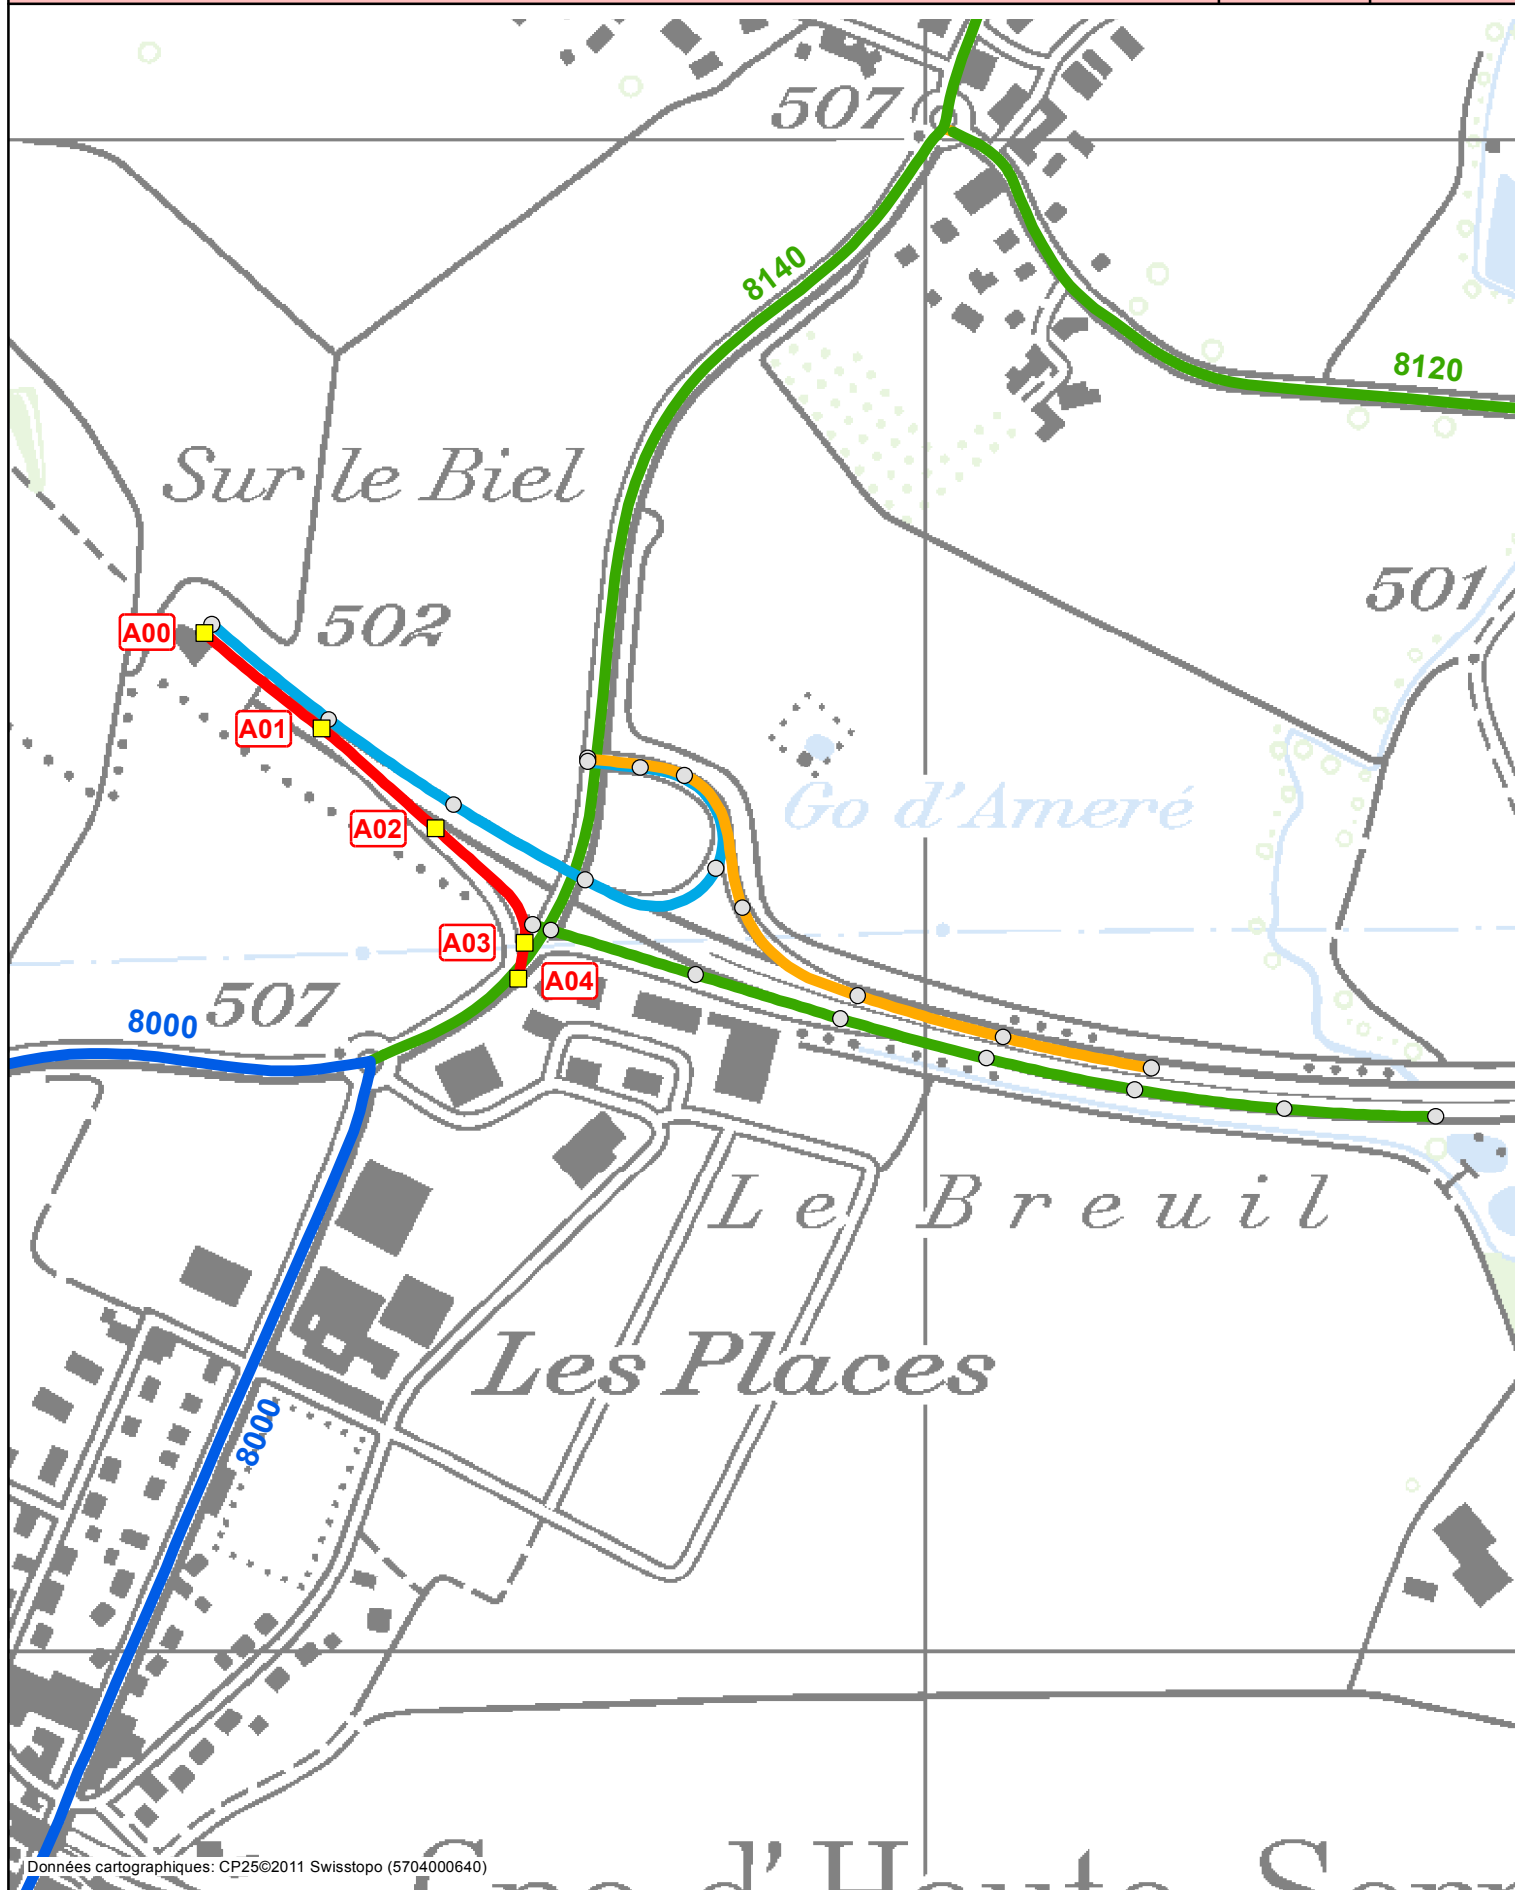

Système de repérage de base (SRB)

SECTION DES CONSTRUCTIONS ROUTIÈRES

Identification des PR 

Echelle : 1:5'000

Version : Décembre 2014

1 / 1

A16 - Jonction de Glovelier


(Entrée Bassecourt)

Jonction

Glov

Axe

B

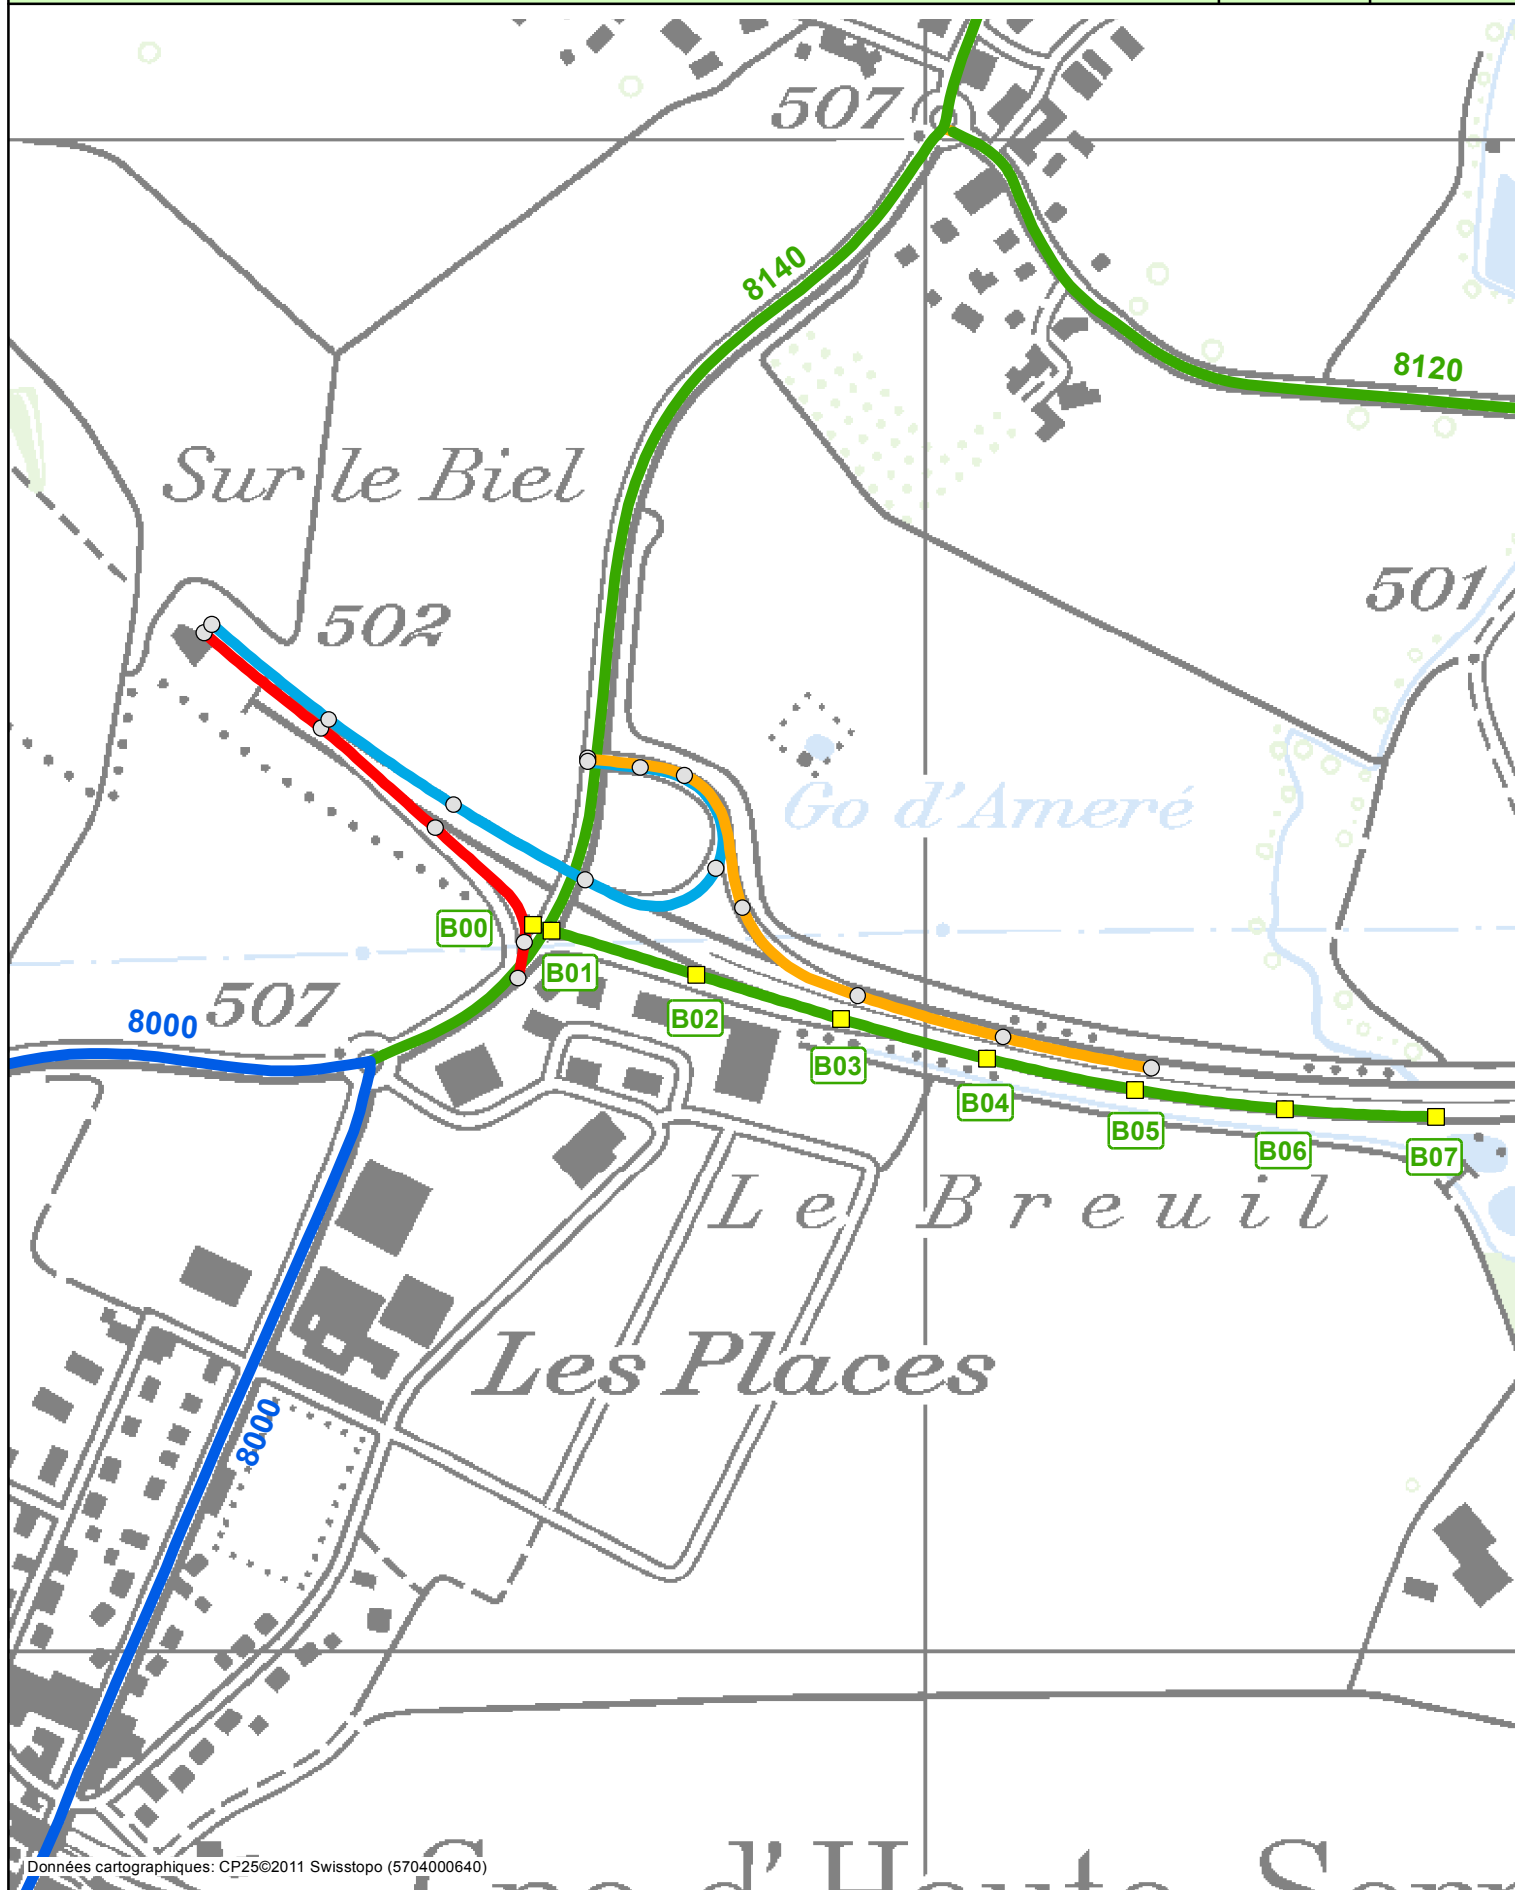

Système de repérage de base (SRB)

Identification des PR 

Echelle : 1:5'000

Version : Décembre 2014


1 / 1

A16 - Jonction de Glovelier

(Sortie Bassecourt)

Jonction
Glov

Axe
E

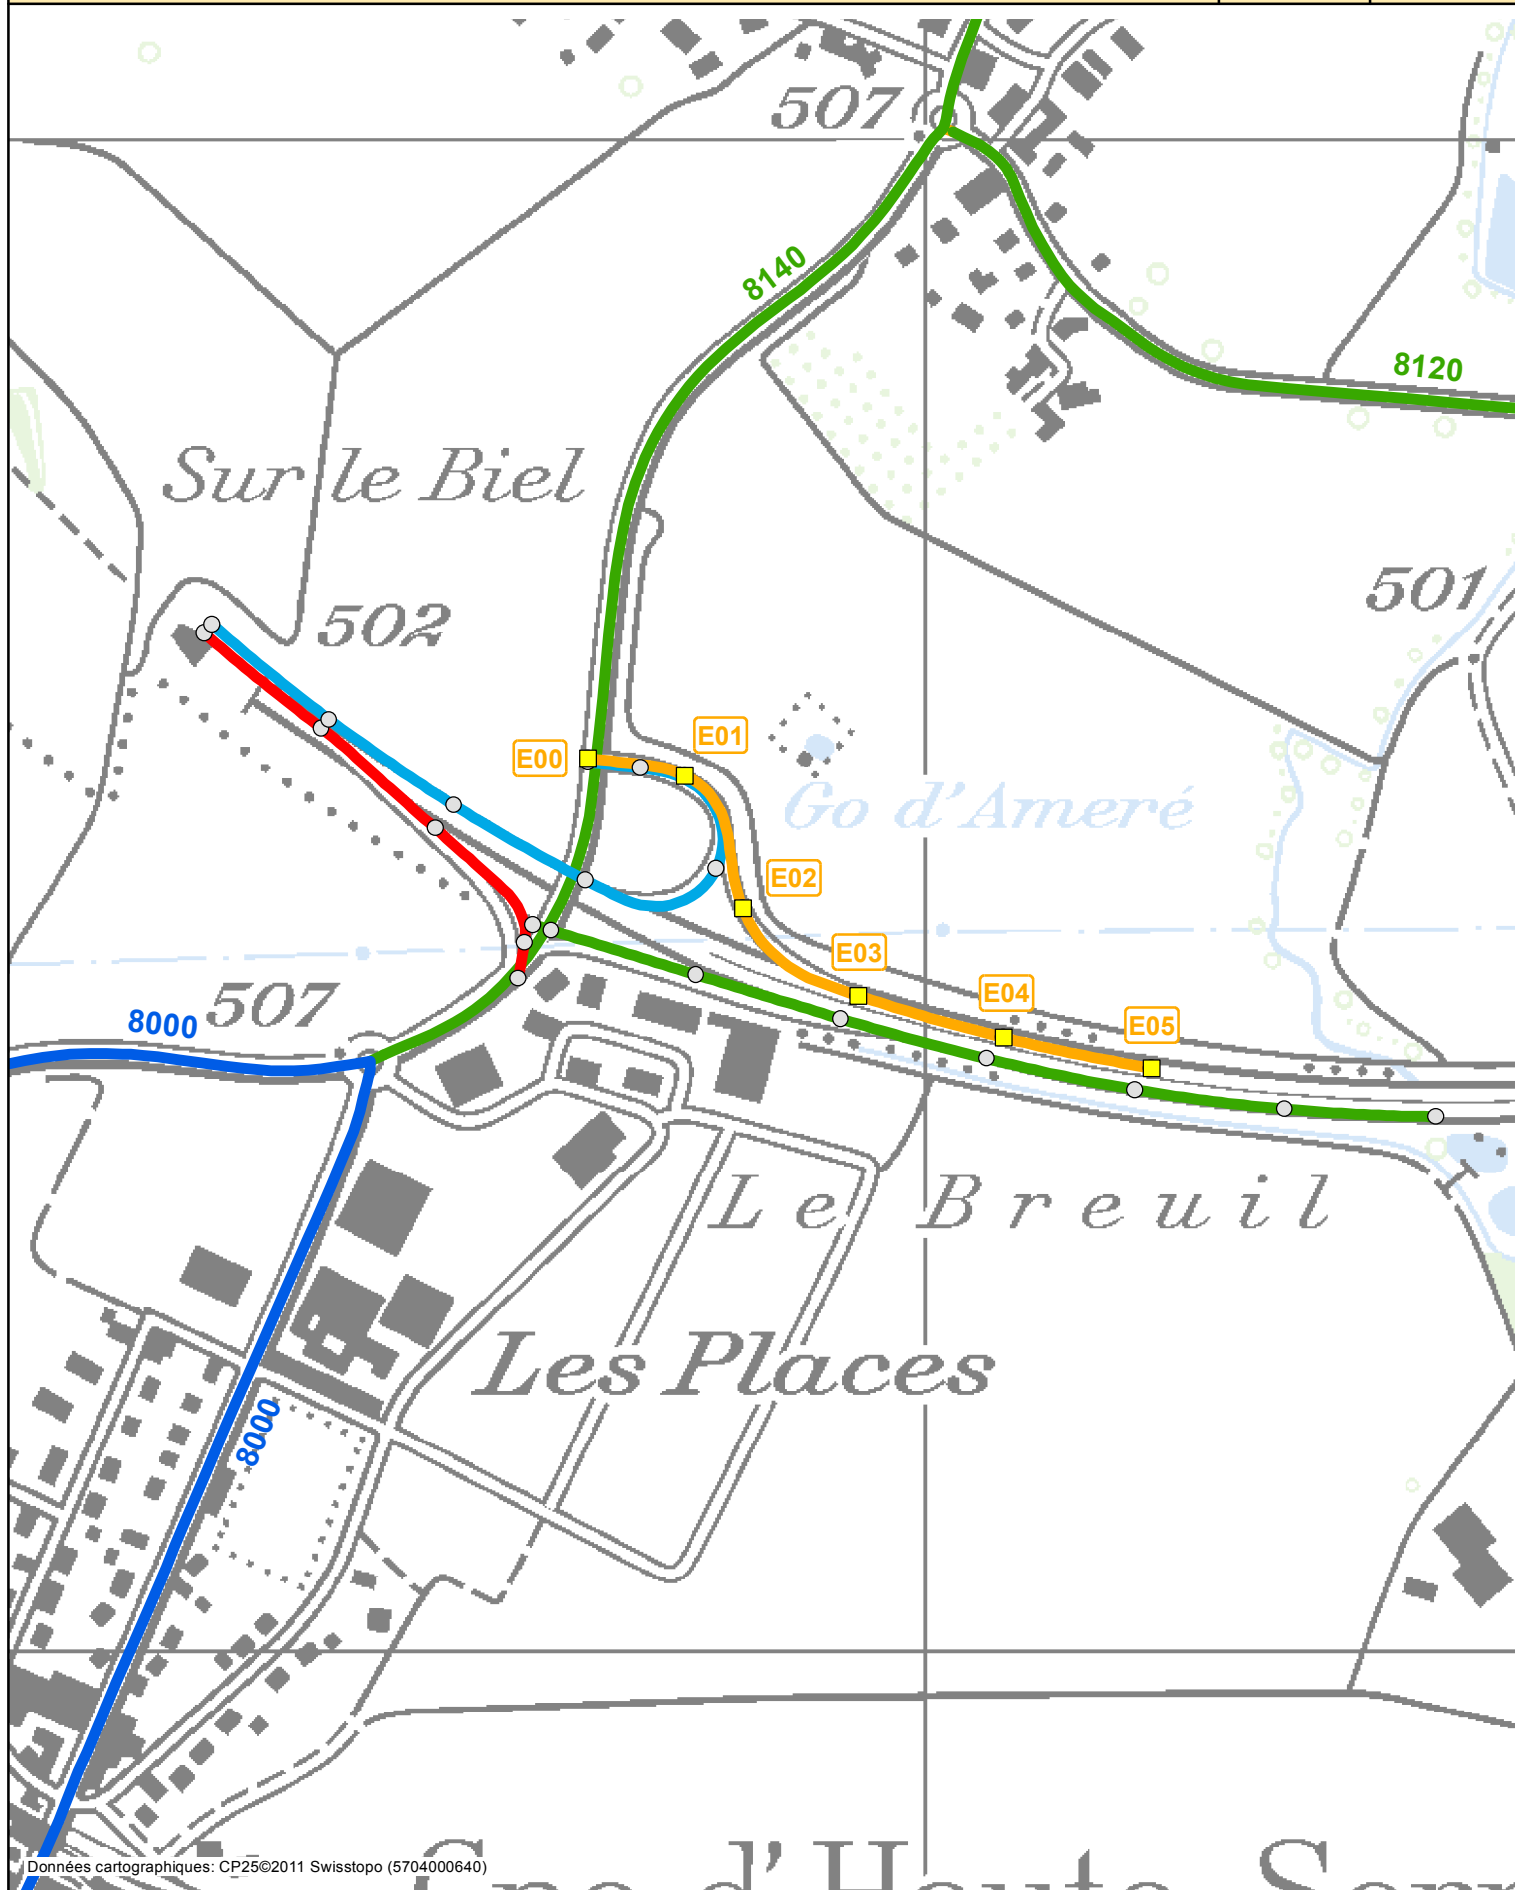

Système de repérage de base (SRB)

Identification des PR 

Echelle : 1:5'000

Version : Décembre 2014

1 / 1

A16 - Jonction de Glovelier

(Entrée St-Ursanne)

Jonction
Glov

Axe
F

