

Système de repérage de base (SRB)

SECTION DES CONSTRUCTIONS ROUTIÈRES

Identification des PR 

Echelle : 1:5'000

Version : Décembre 2014

1 / 1

A16 - Demi-jonction de Choindez


(Entrée Moutier)

Jonction

Choi

Axe

B

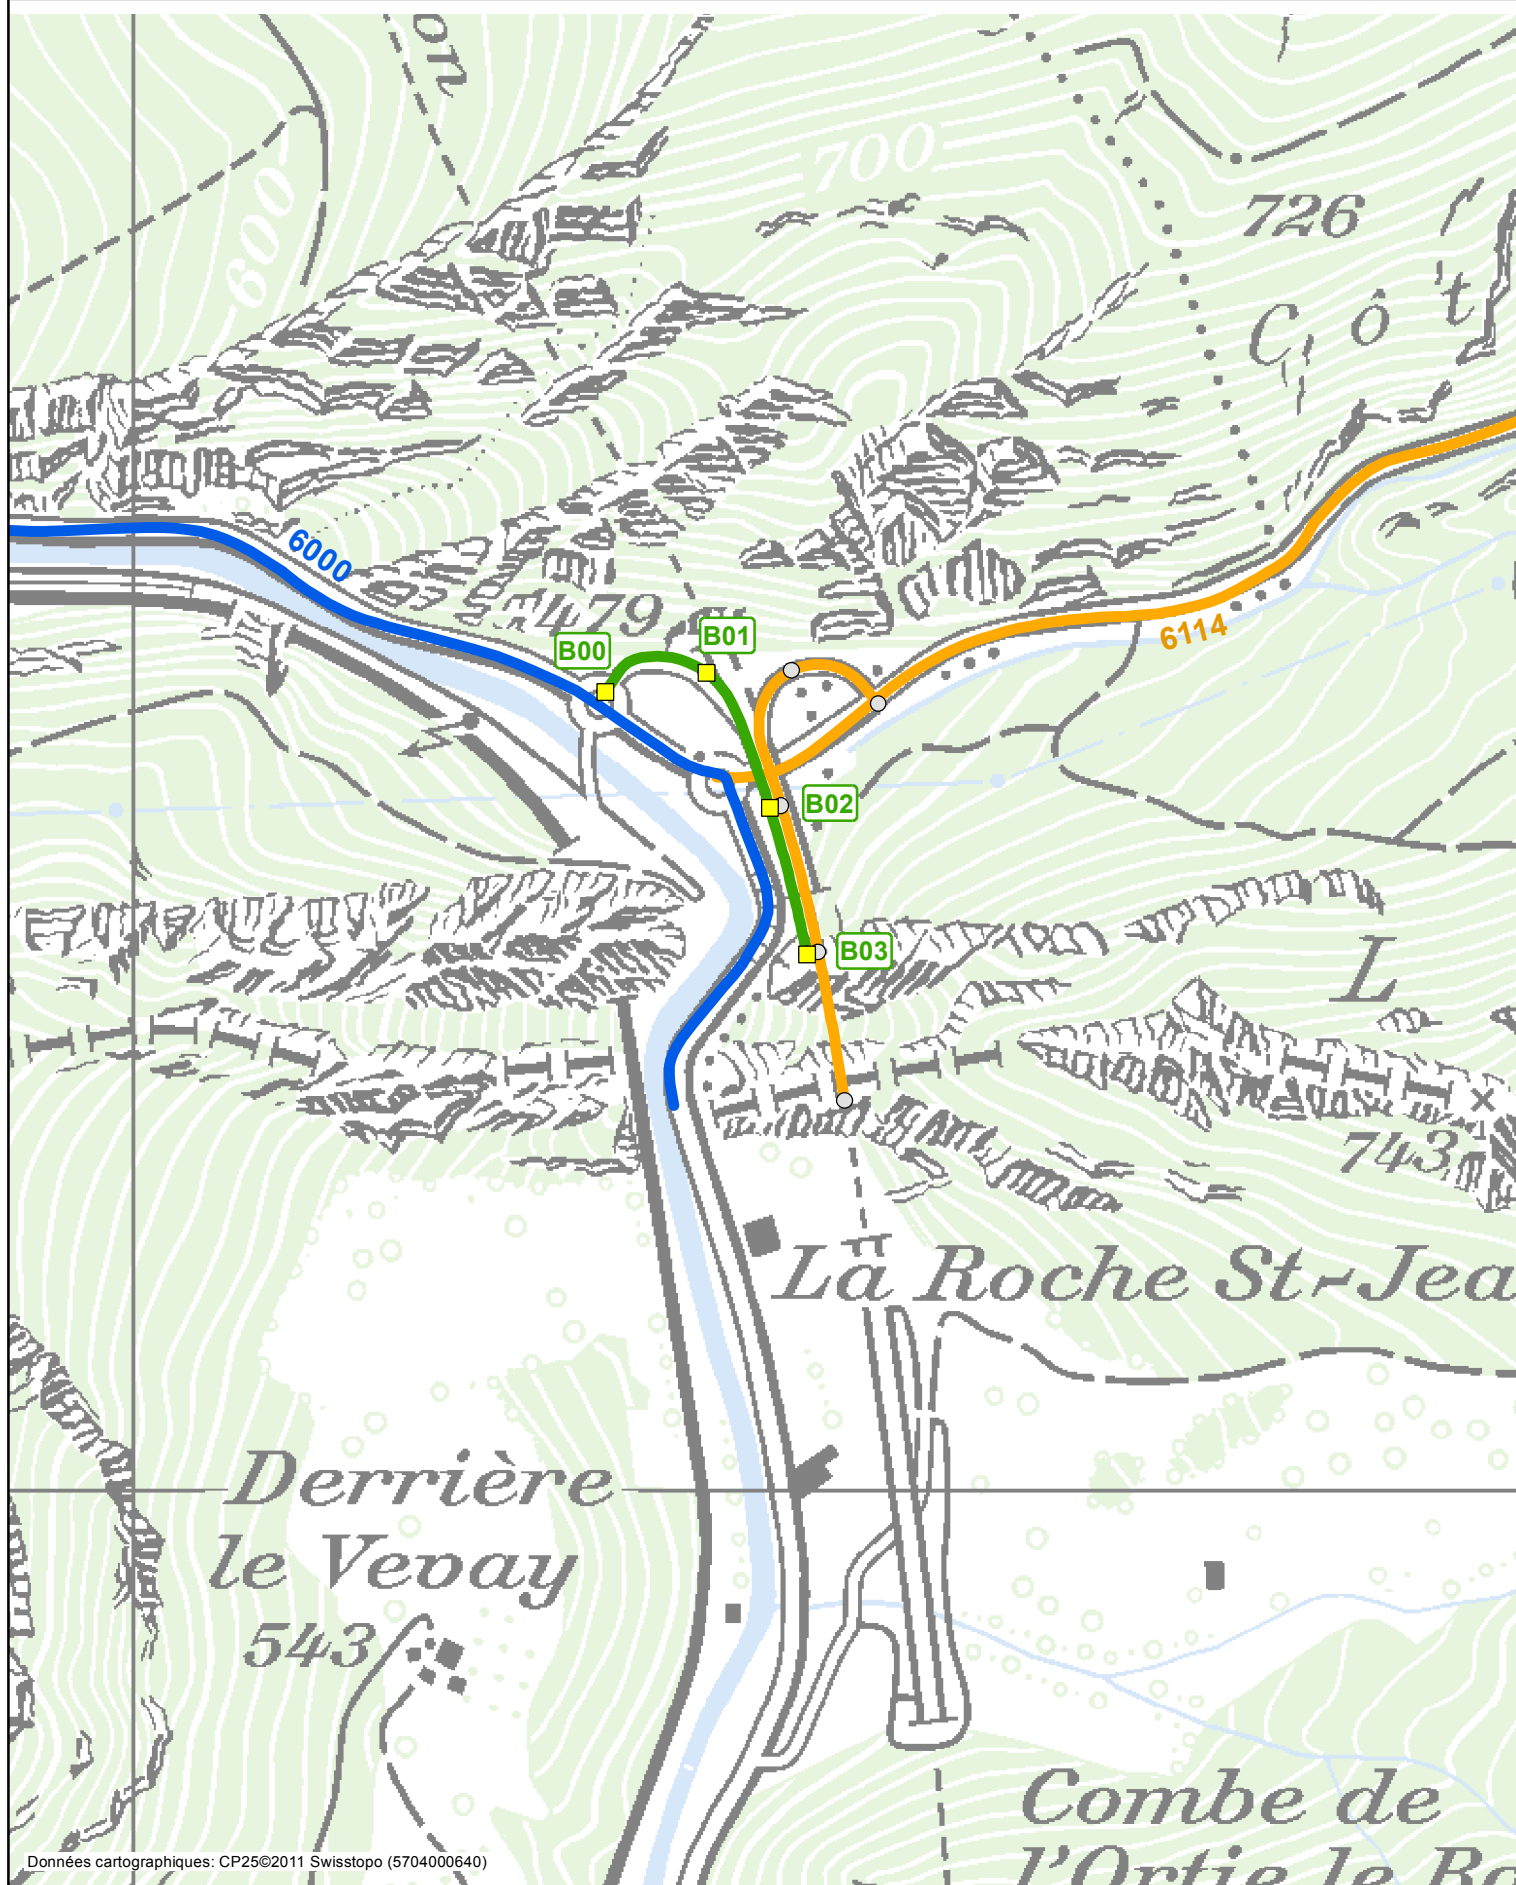

Système de repérage de base (SRB)

SECTION DES CONSTRUCTIONS ROUTIÈRES

Identification des PR 

Echelle : 1:5'000

Version : Décembre 2014

1 / 1

A16 - Demi-jonction de Choindez

(Sortie Moutier)

Jonction

Choi

Axe

E

