

# Système de repérage de base (SRB)

## SECTION DES CONSTRUCTIONS ROUTIÈRES

Identification des PR 

Echelle : 1:5'000

Version : Décembre 2014

1 / 3

**A16 - Jonction de Boncourt**


(Sortie Delle)

Jonction


**Bonc**


Axe

**A**

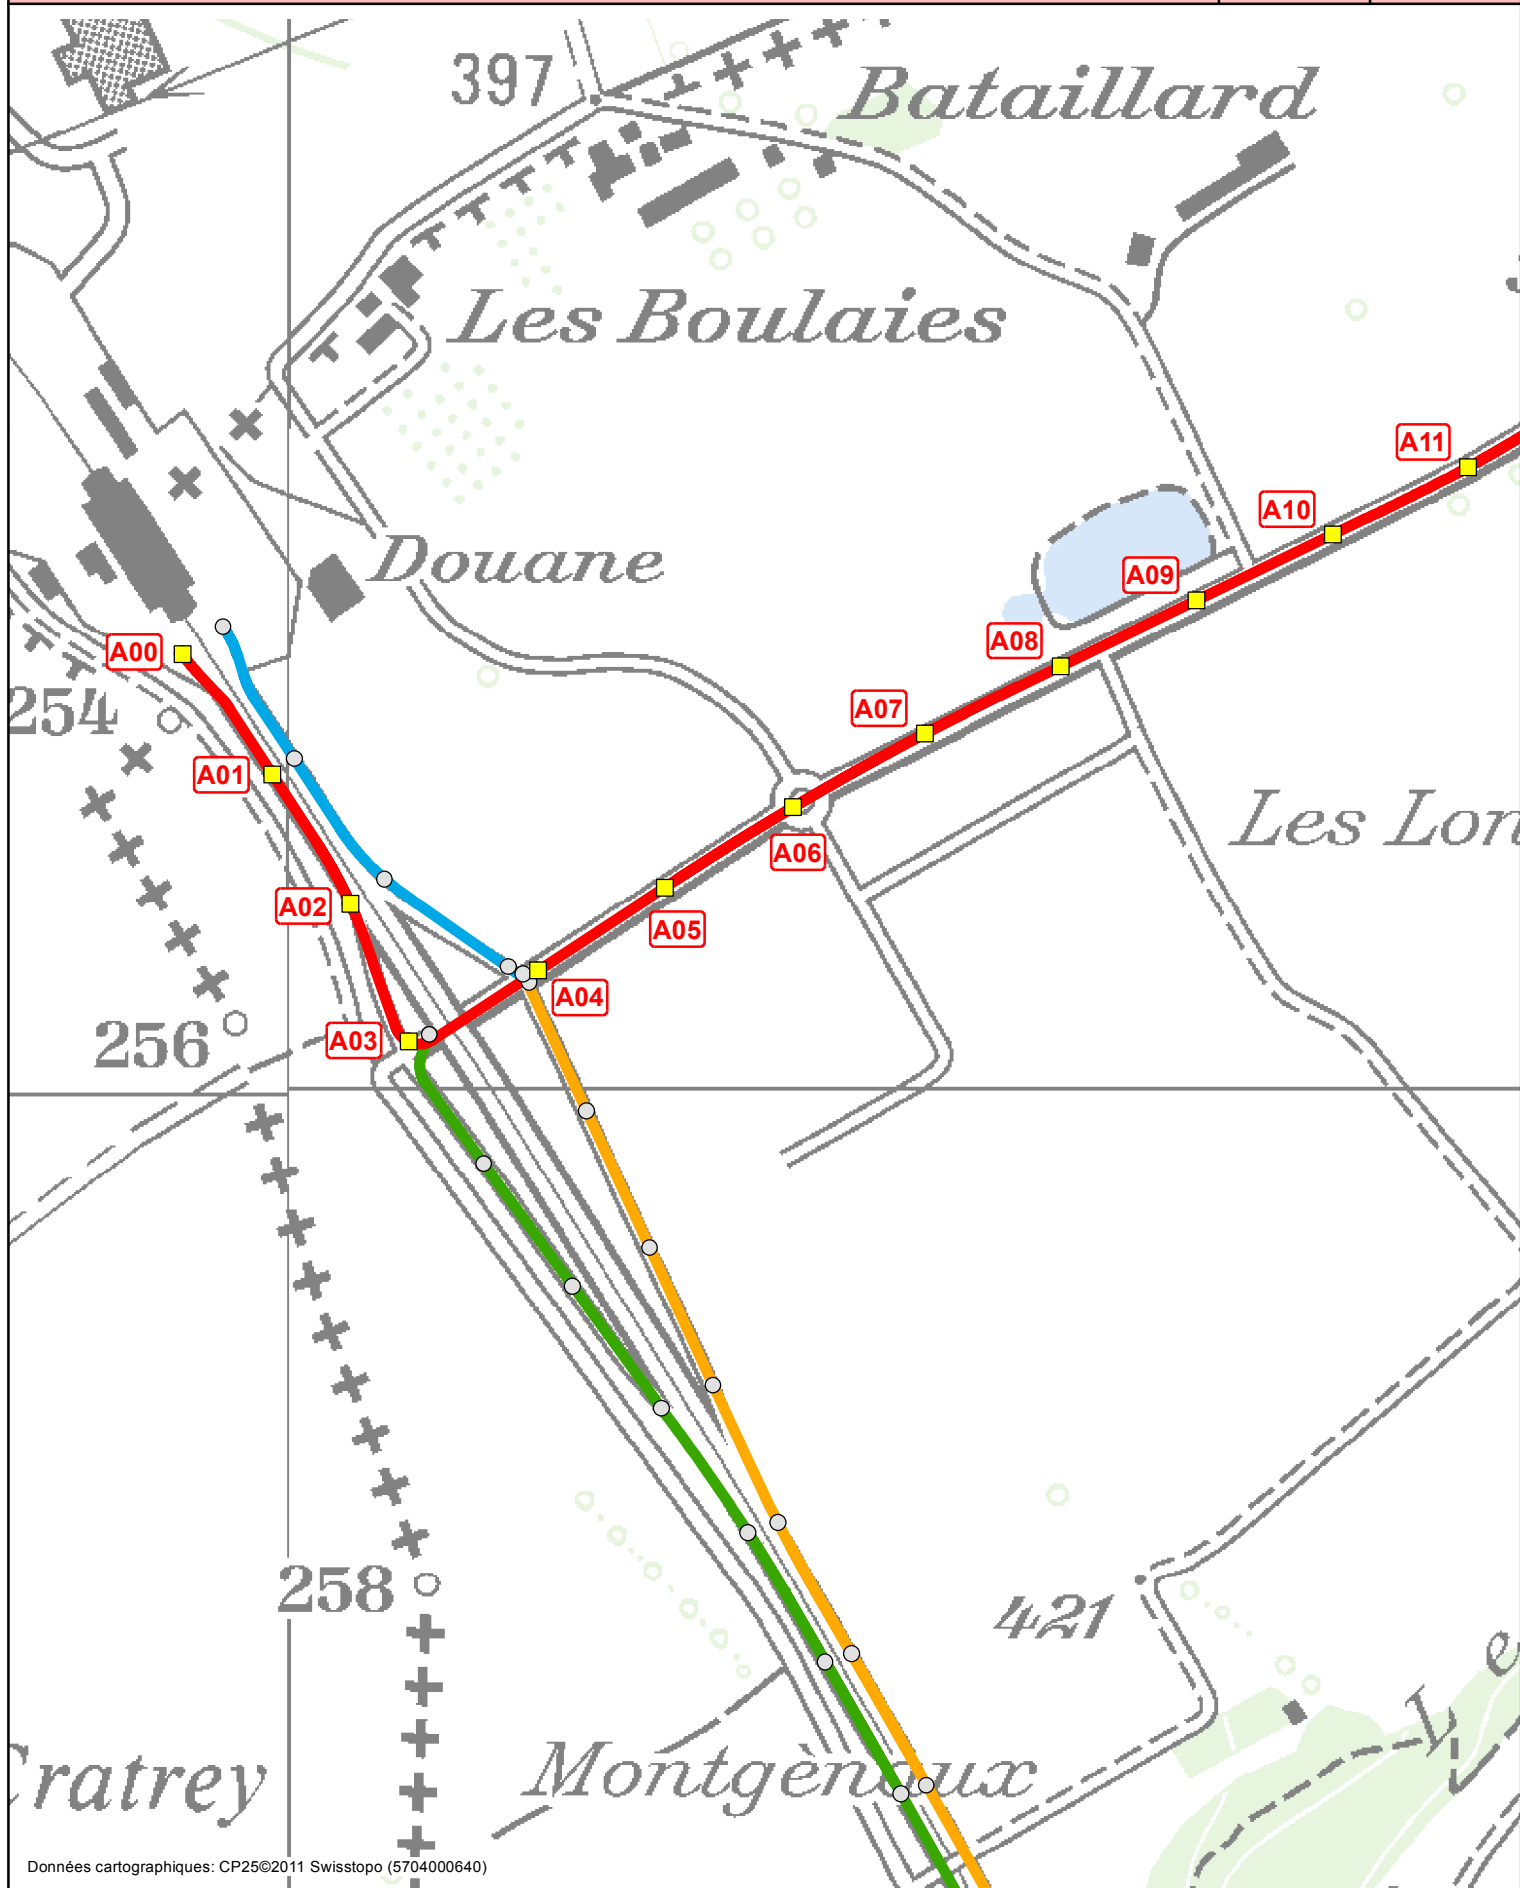

# Système de repérage de base (SRB)

Identification des PR 	Echelle : 1:5'000	Version : Décembre 2014	2 / 3
A16 - Jonction de Boncourt		(Sortie Delle)	<div>Jonction</div> <div><b>Bonc</b></div> <div>Axe</div> <div><b>A</b></div>

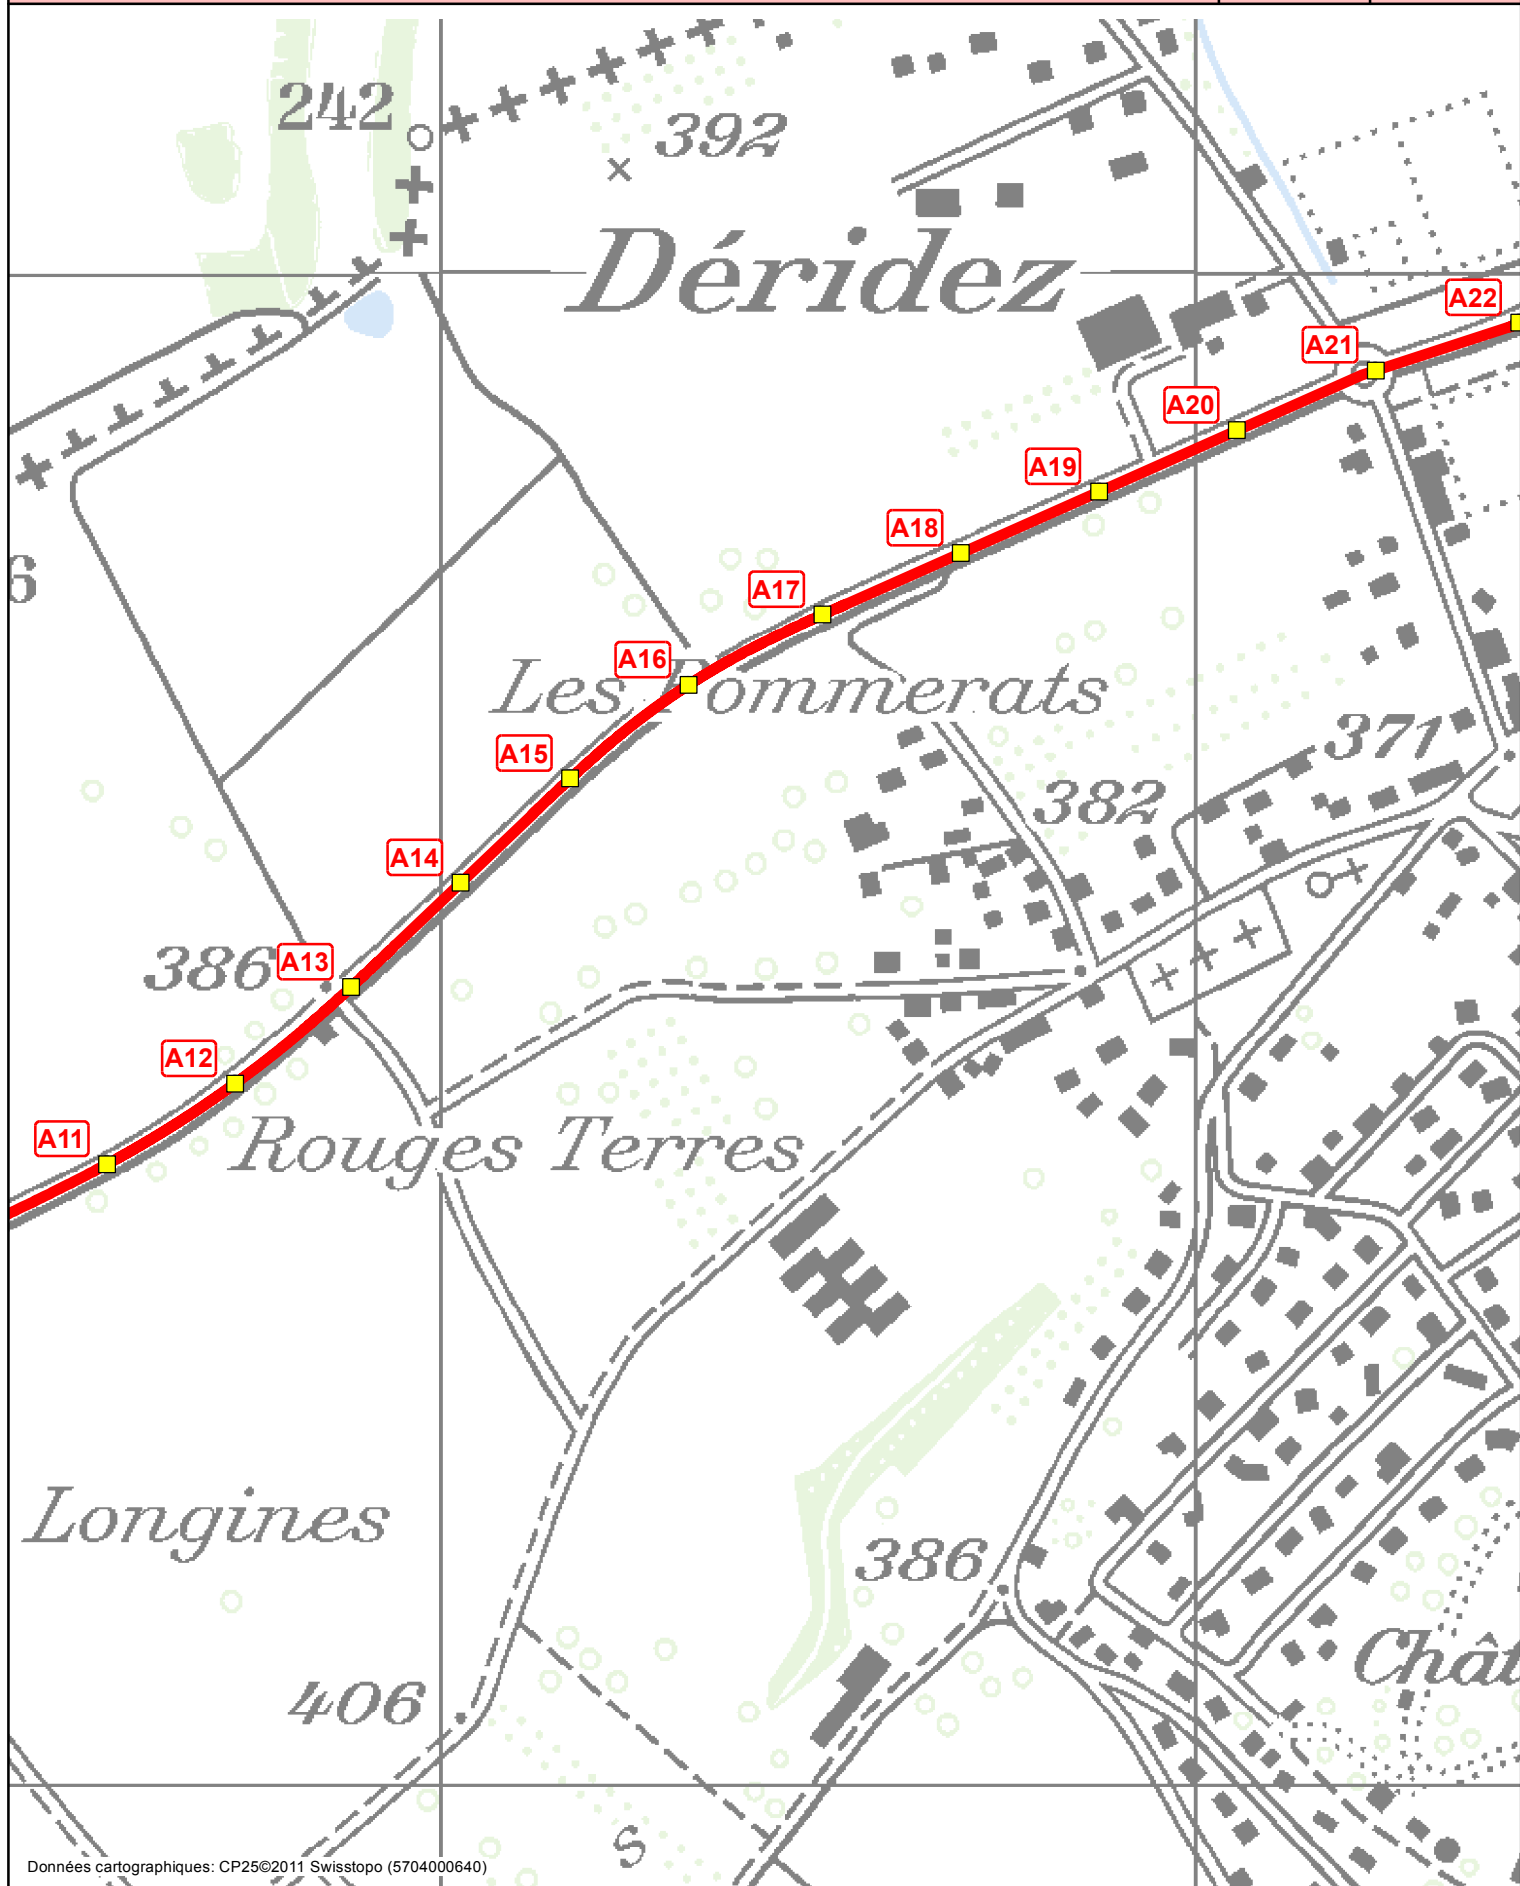

# Système de repérage de base (SRB)

Identification des PR 

Echelle : 1:5'000

Version : Décembre 2014

3 / 3

**A16 - Jonction de Boncourt**


(Sortie Delle)

Jonction

**Bonc**

Axe

**A**

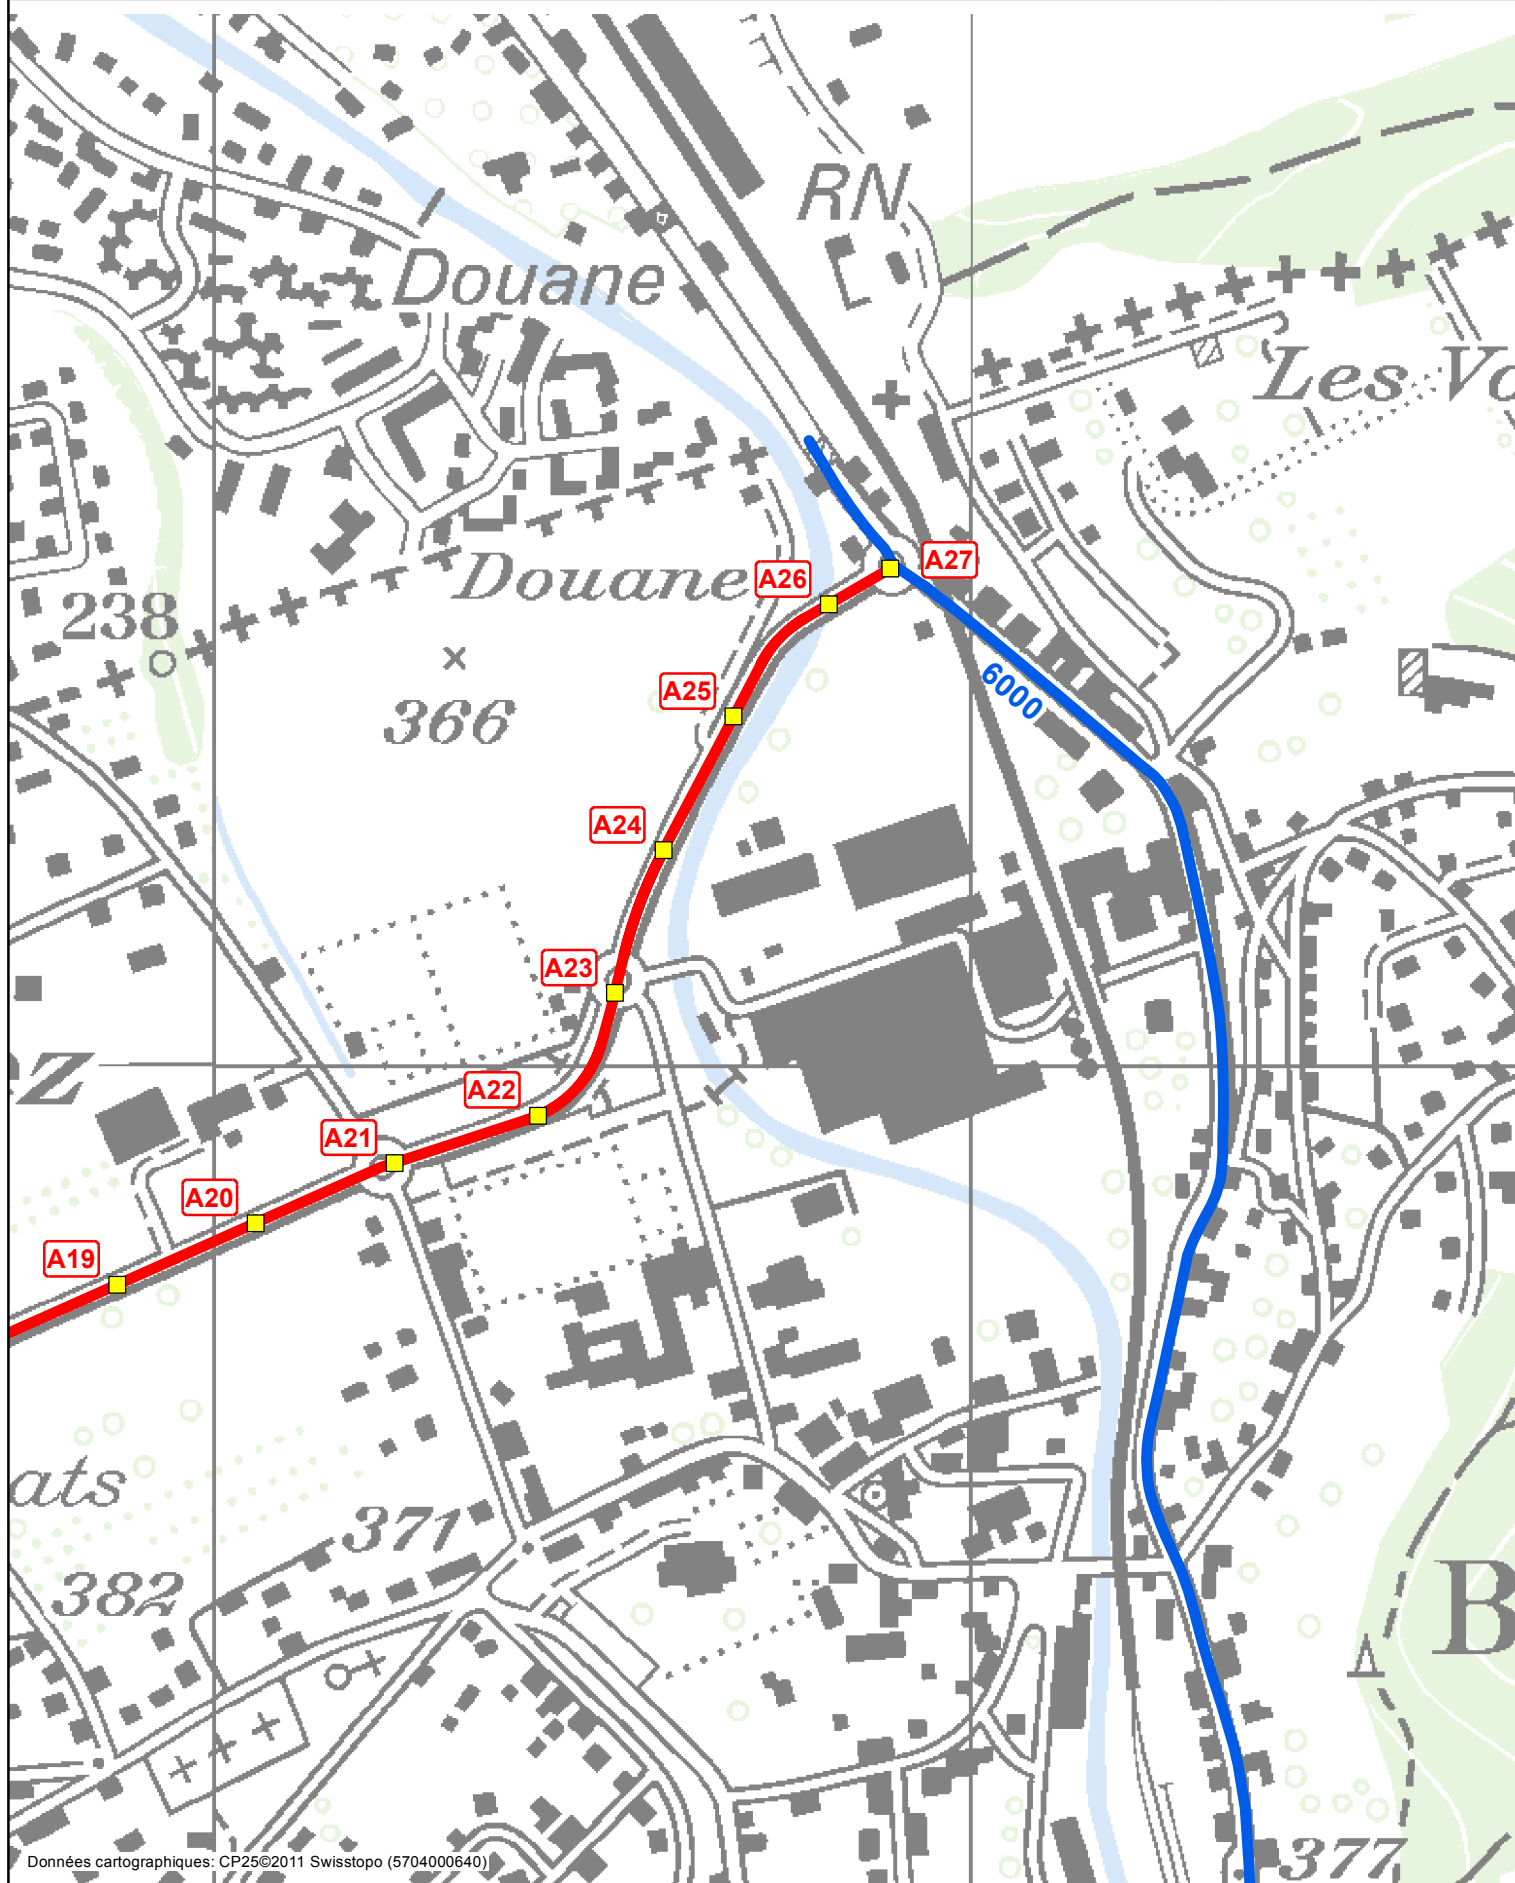

# Système de repérage de base (SRB)

## SECTION DES CONSTRUCTIONS ROUTIÈRES

Identification des PR 

Echelle : 1:5'000

Version : Décembre 2014

1 / 1

**A16 - Jonction de Boncourt**


(Entrée Bure)

Jonction

**Bonc**

Axe

**B**

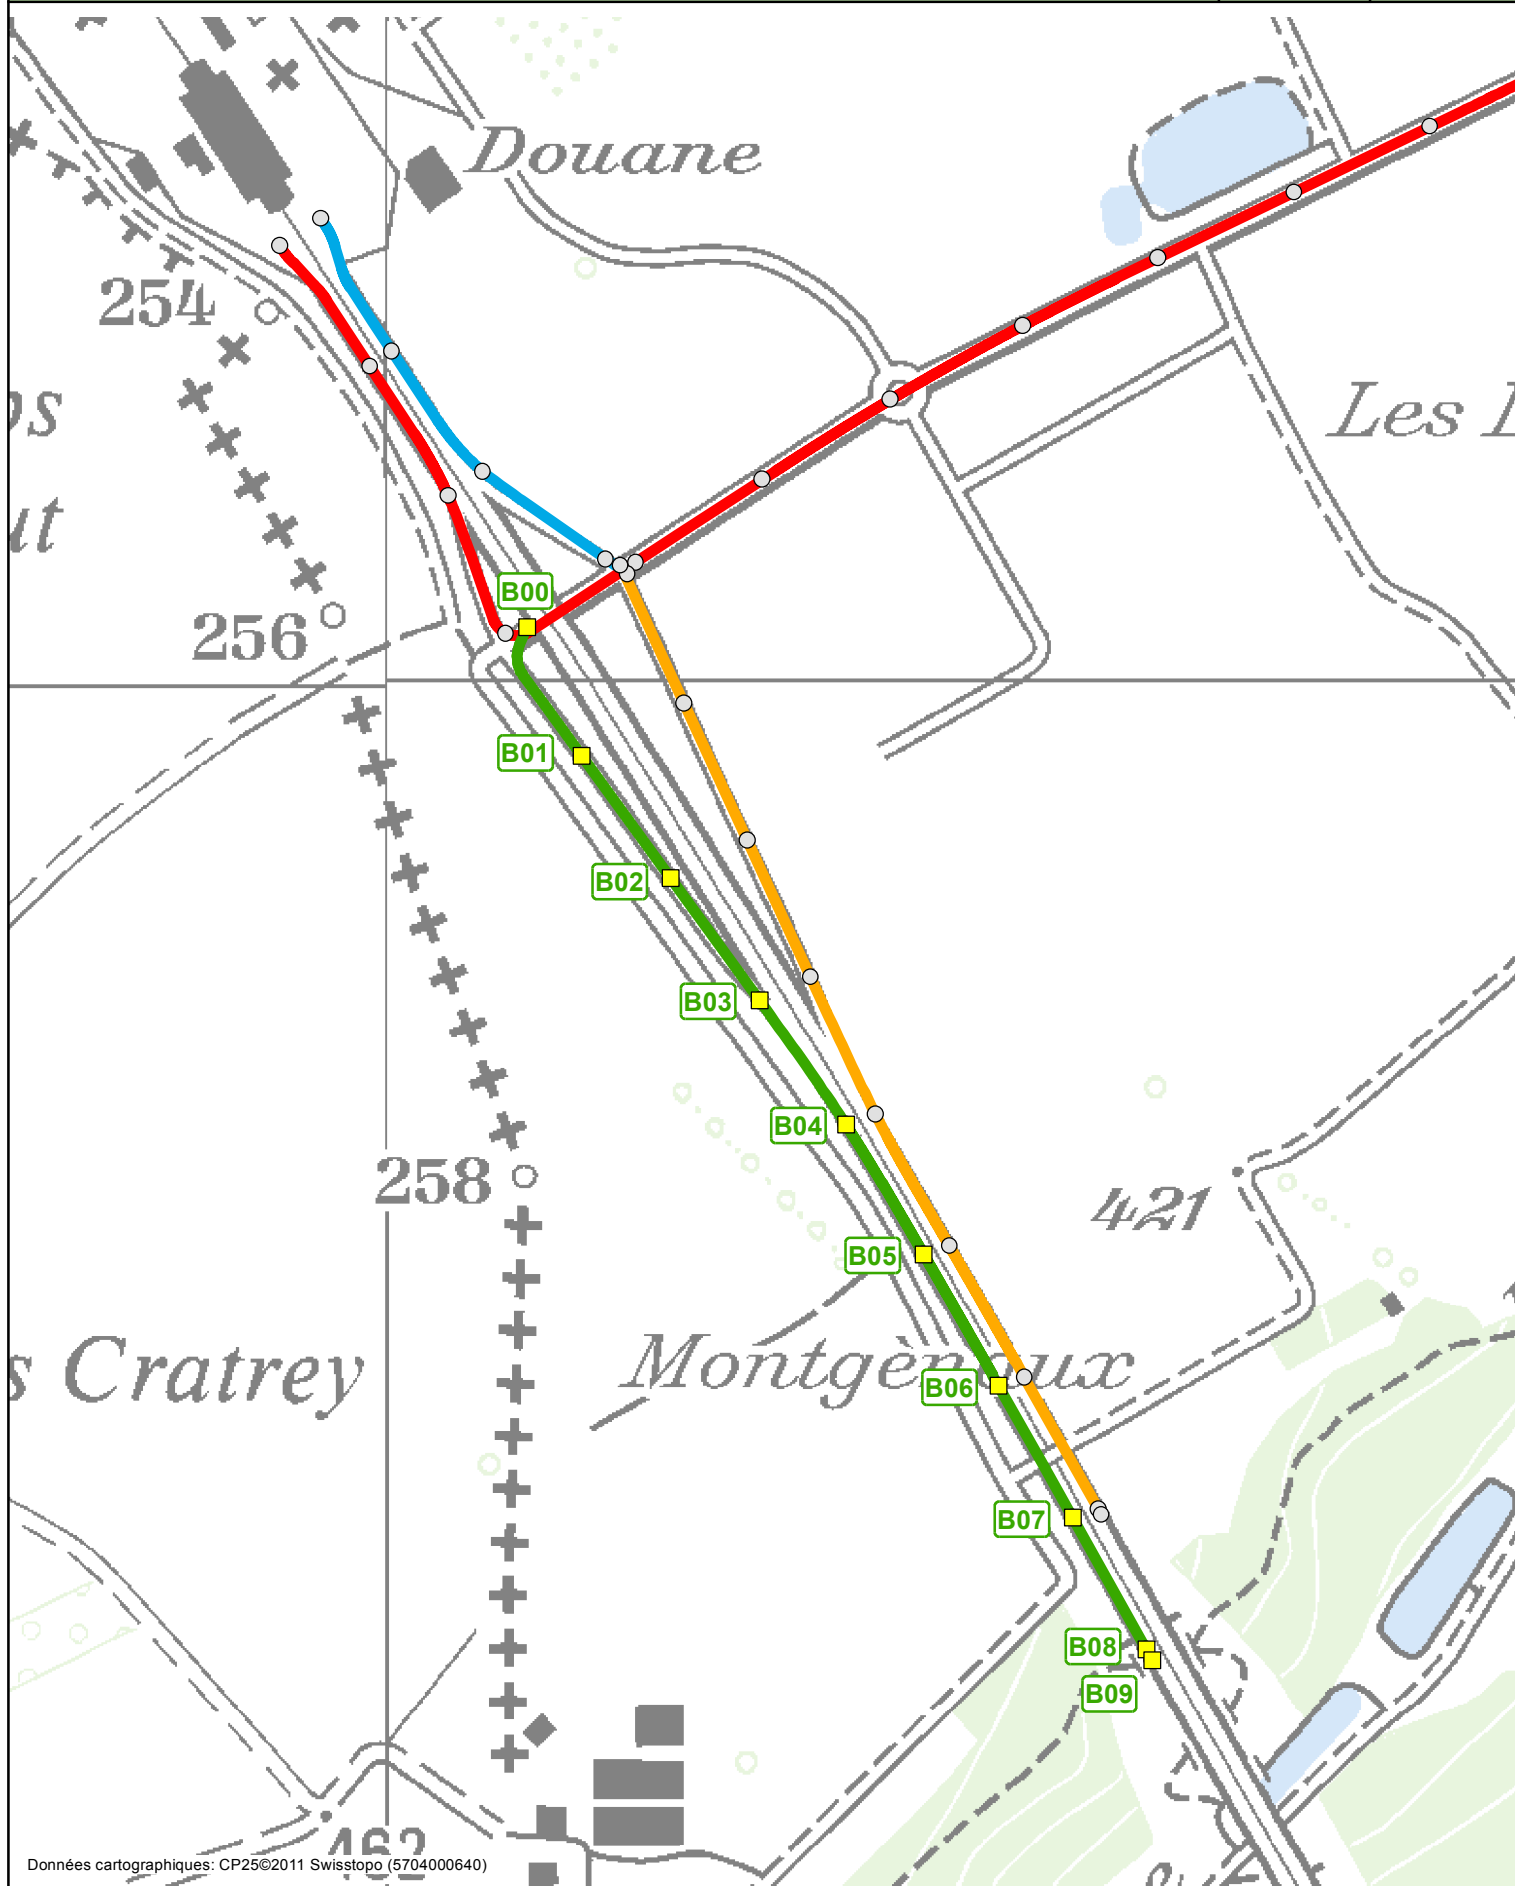

# Système de repérage de base (SRB)

## SECTION DES CONSTRUCTIONS ROUTIÈRES

Identification des PR 

Echelle : 1:5'000

Version : Décembre 2014

1 / 1

**A16 - Jonction de Boncourt**


(Sortie Bure)

Jonction


**Bonc**

Axe

**E**

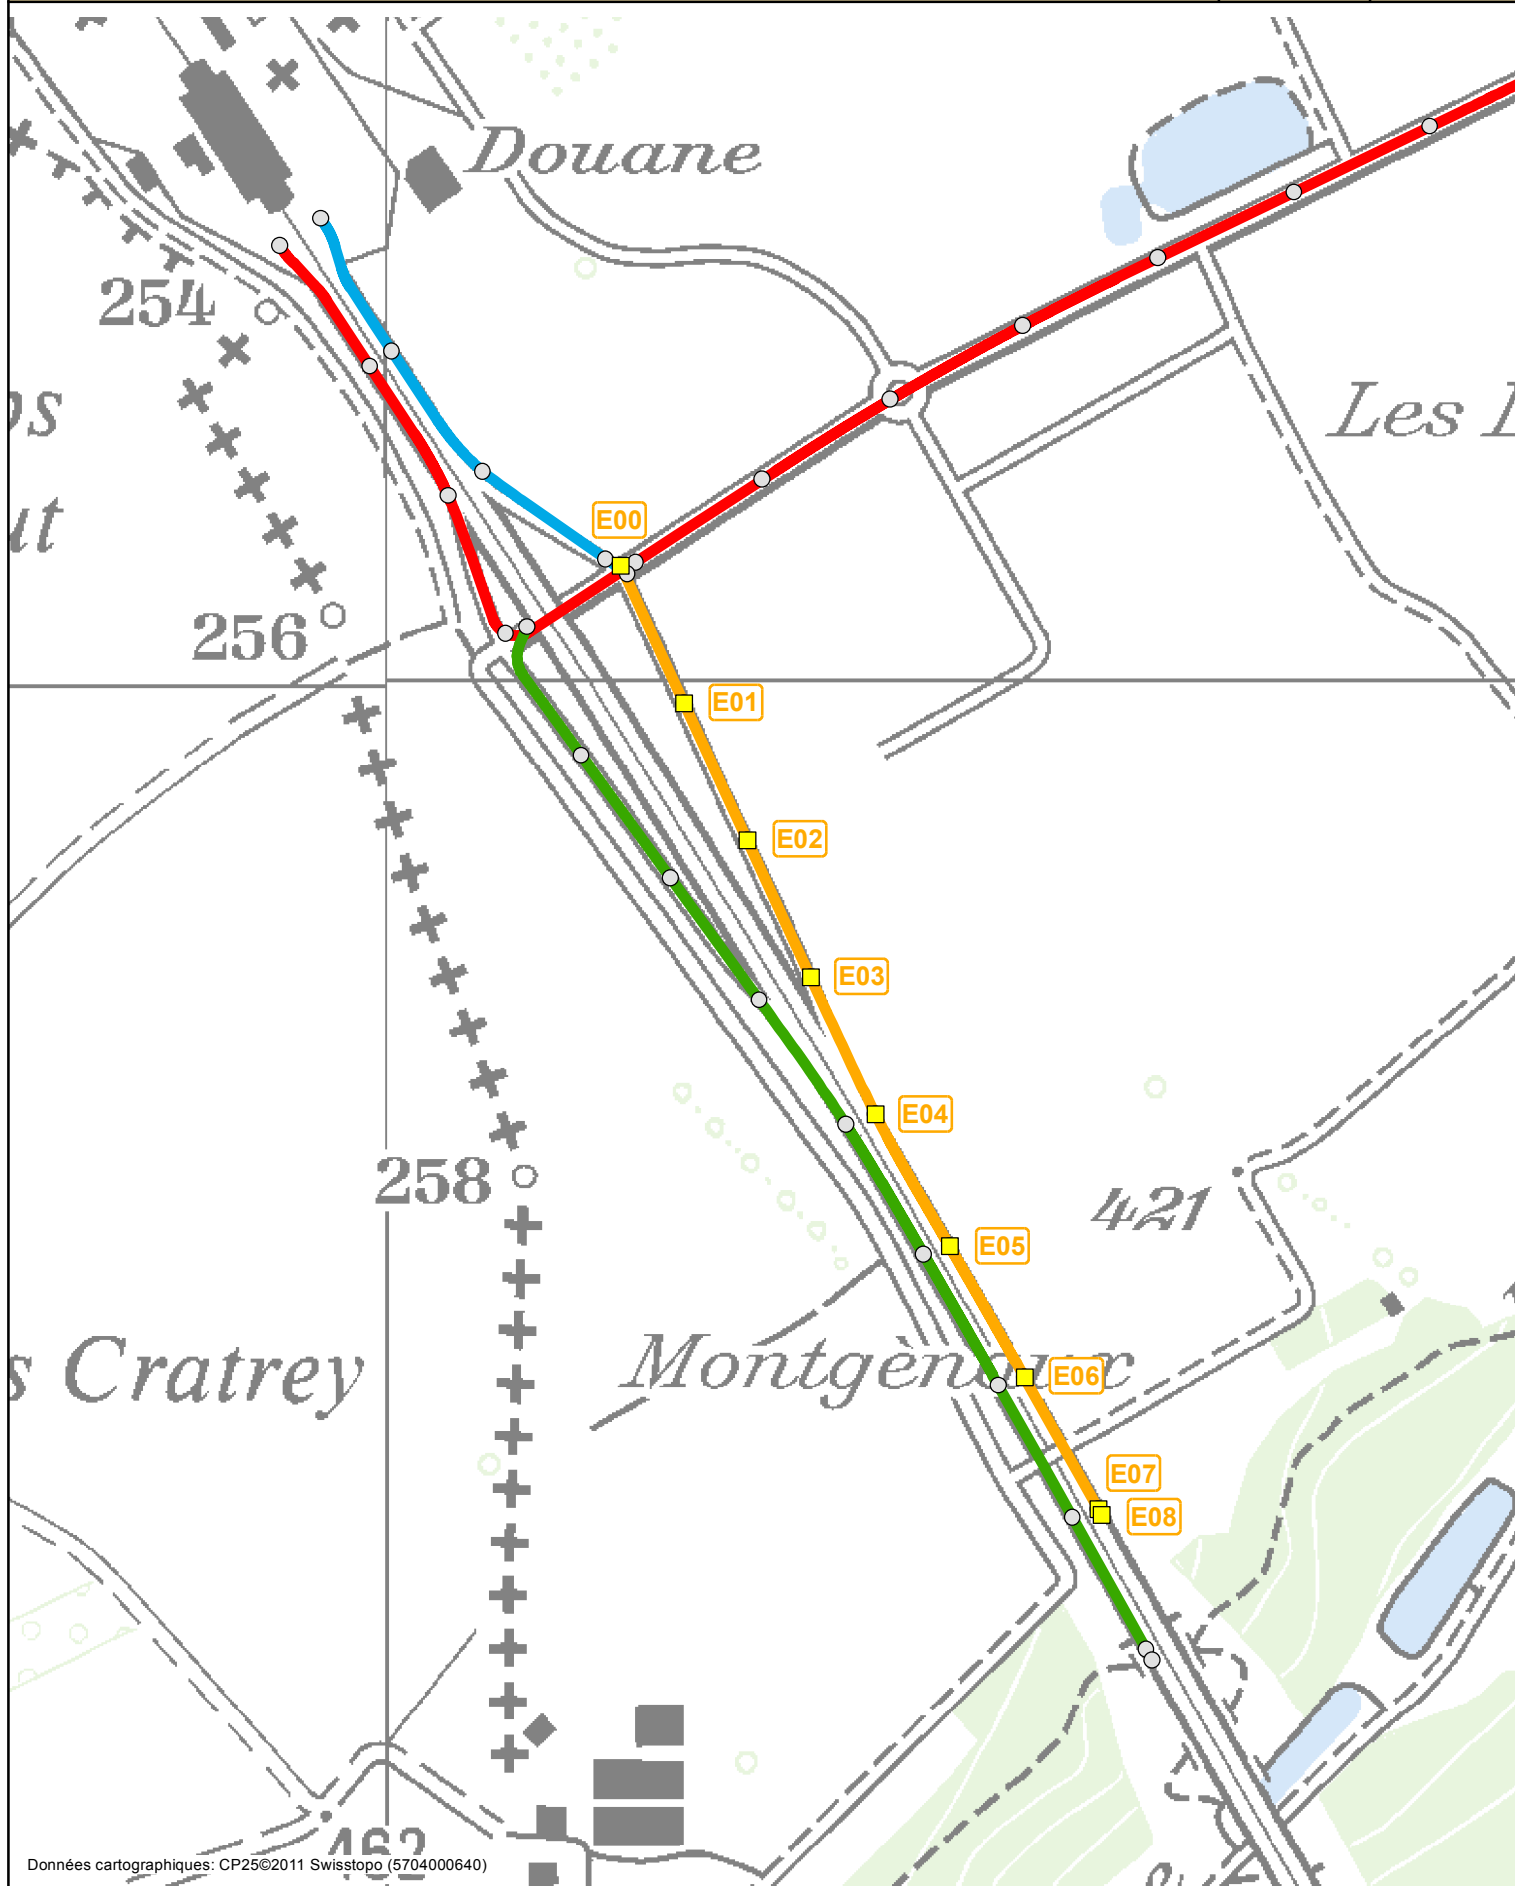

## Système de repérage de base (SRB)

Identification des PR 	Echelle : 1:5'000	Version : Décembre 2014	1 / 1
A16 - Jonction de Boncourt		(Entrée Delle)	<div> <div>Jonction</div> <div><b>Bonc</b></div> </div> <div> <div>Axe</div> <div><b>F</b></div> </div>

