

Système de repérage de base (SRB)

SECTION DES CONSTRUCTIONS ROUTIÈRES

Identification des PR 

Echelle : 1:5'000

Version : Décembre 2014

1 / 1

A16 - Jonction de St-Ursanne


(Sortie Courgenay)

Jonction

Stur

Axe

A

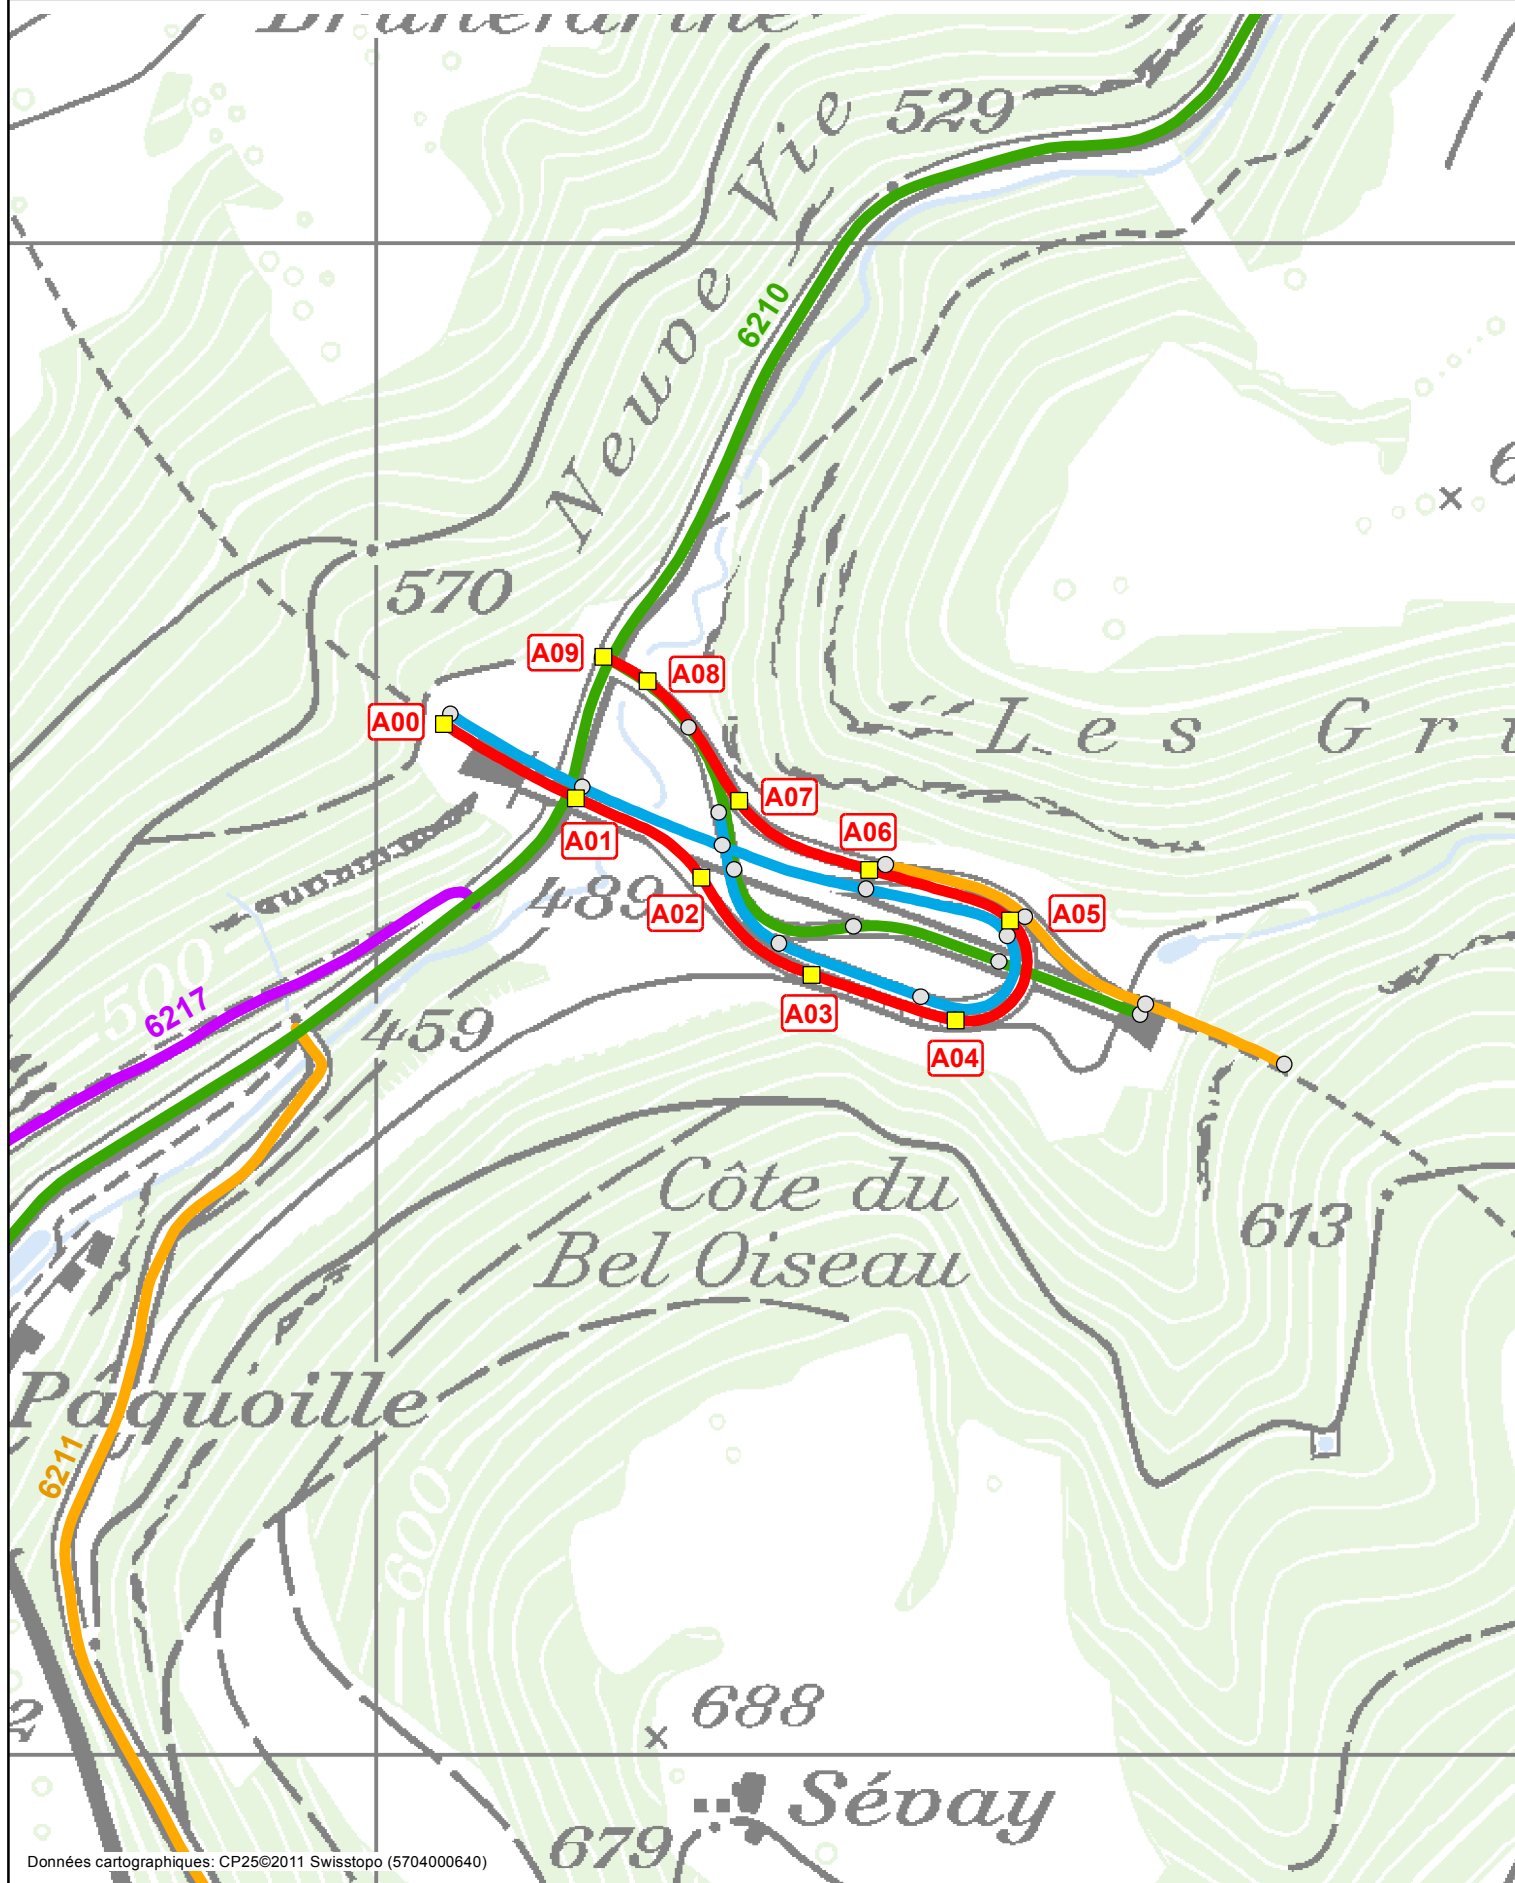

Système de repérage de base (SRB)

Identification des PR 

Echelle : 1:5'000

Version : Décembre 2014

1 / 1

A16 - Jonction de St-Ursanne


(Entrée Glovelier)

Jonction

Stur

Axe

B

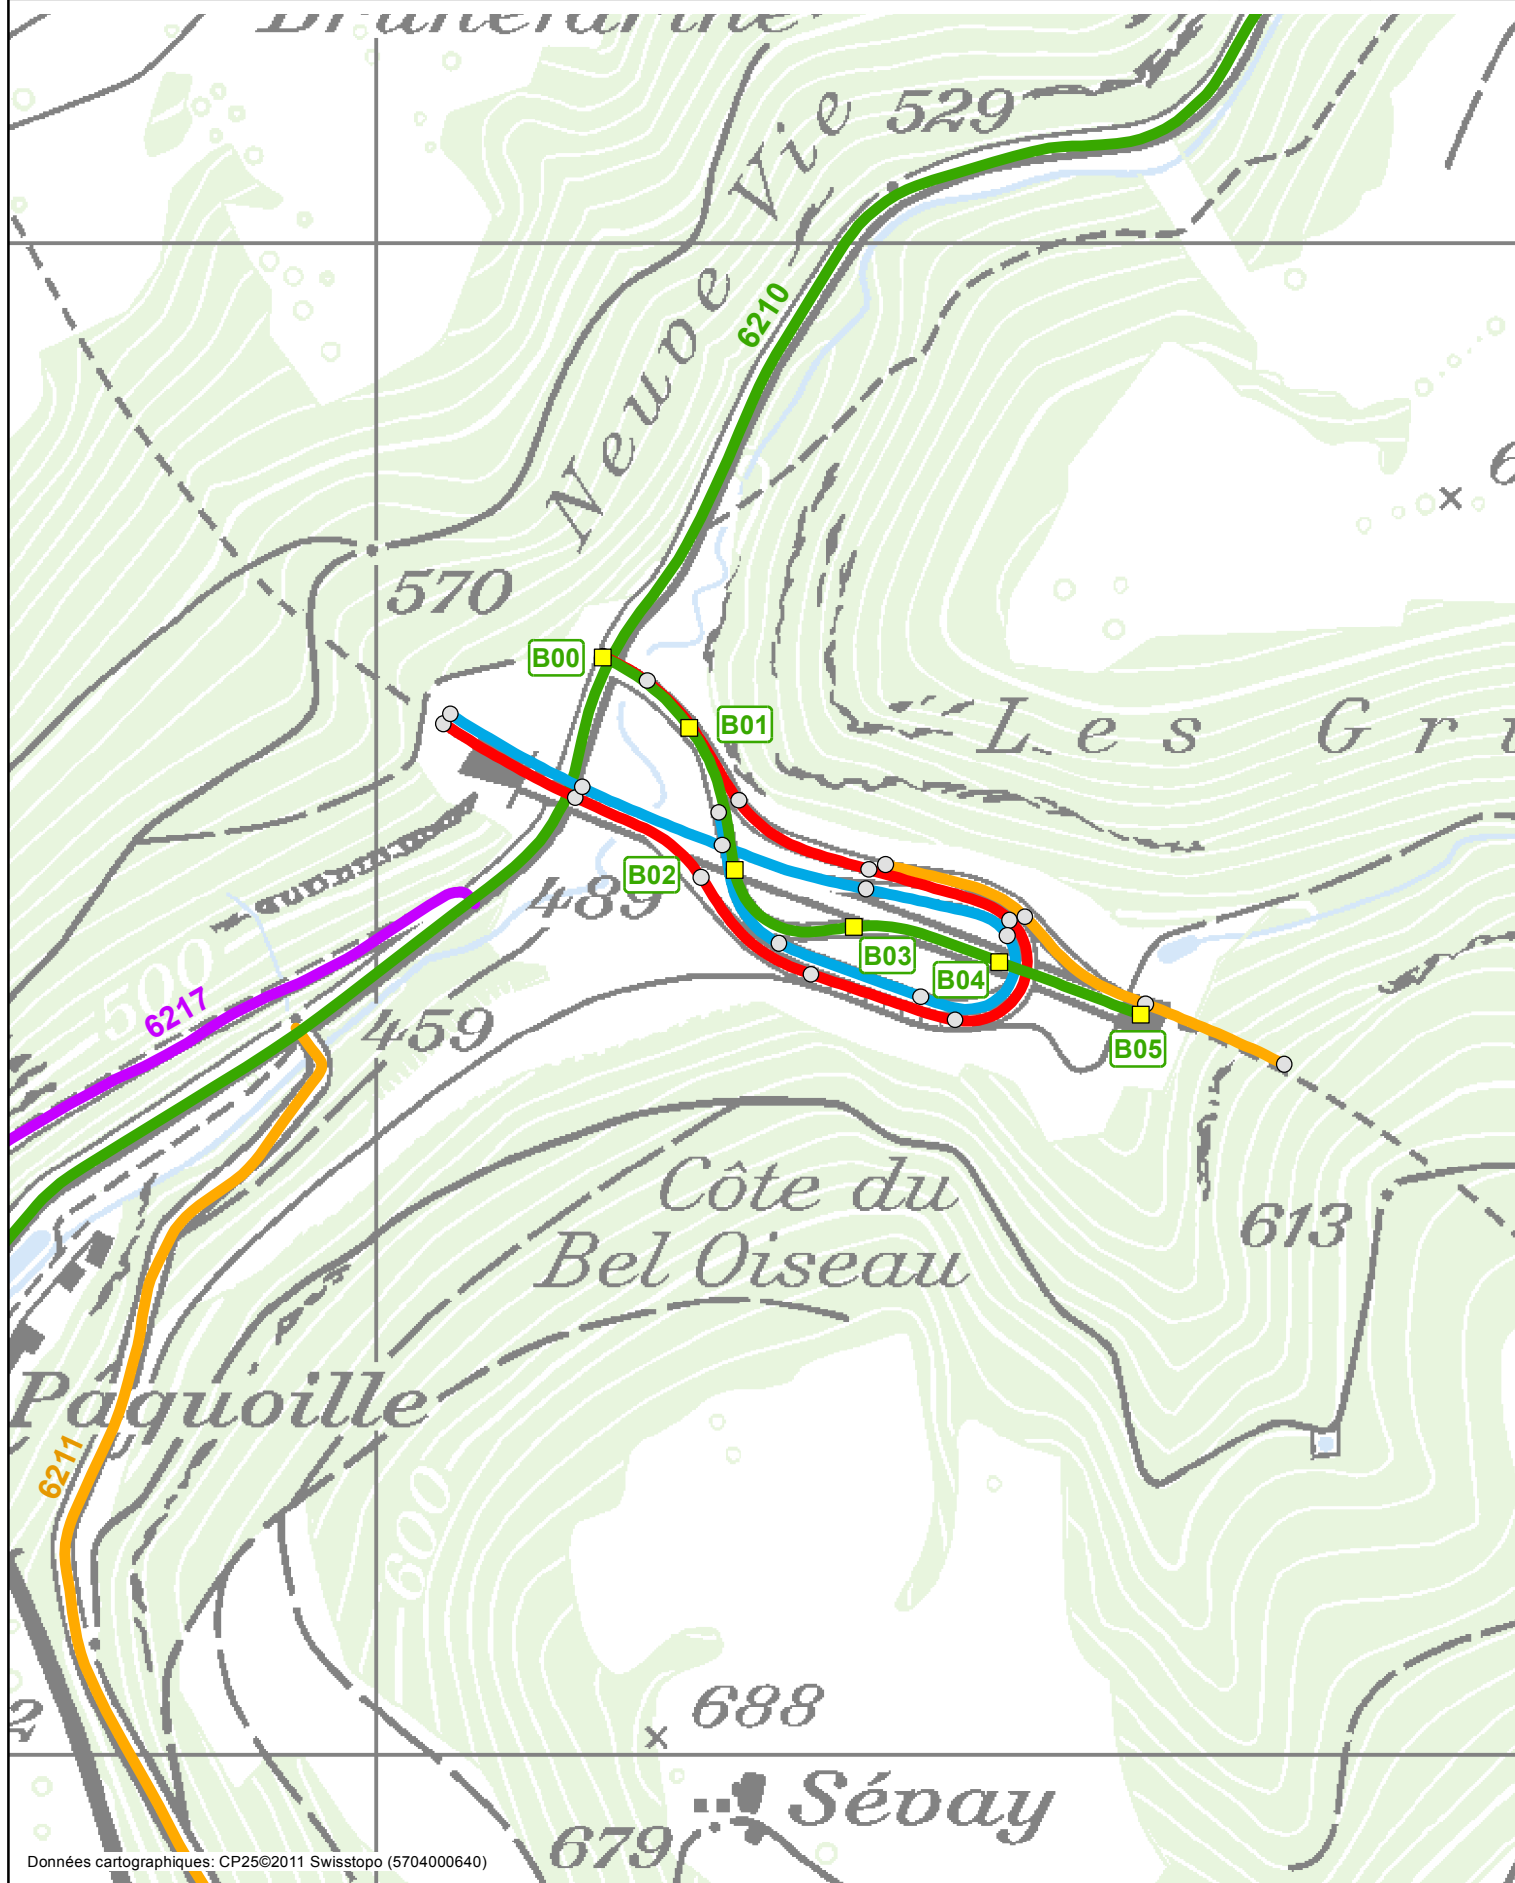

Système de repérage de base (SRB)

Identification des PR 

Echelle : 1:5'000

Version : Décembre 2014

1 / 1

A16 - Jonction de St-Ursanne


(Sortie Glovelier)

Jonction

Stur

Axe

E

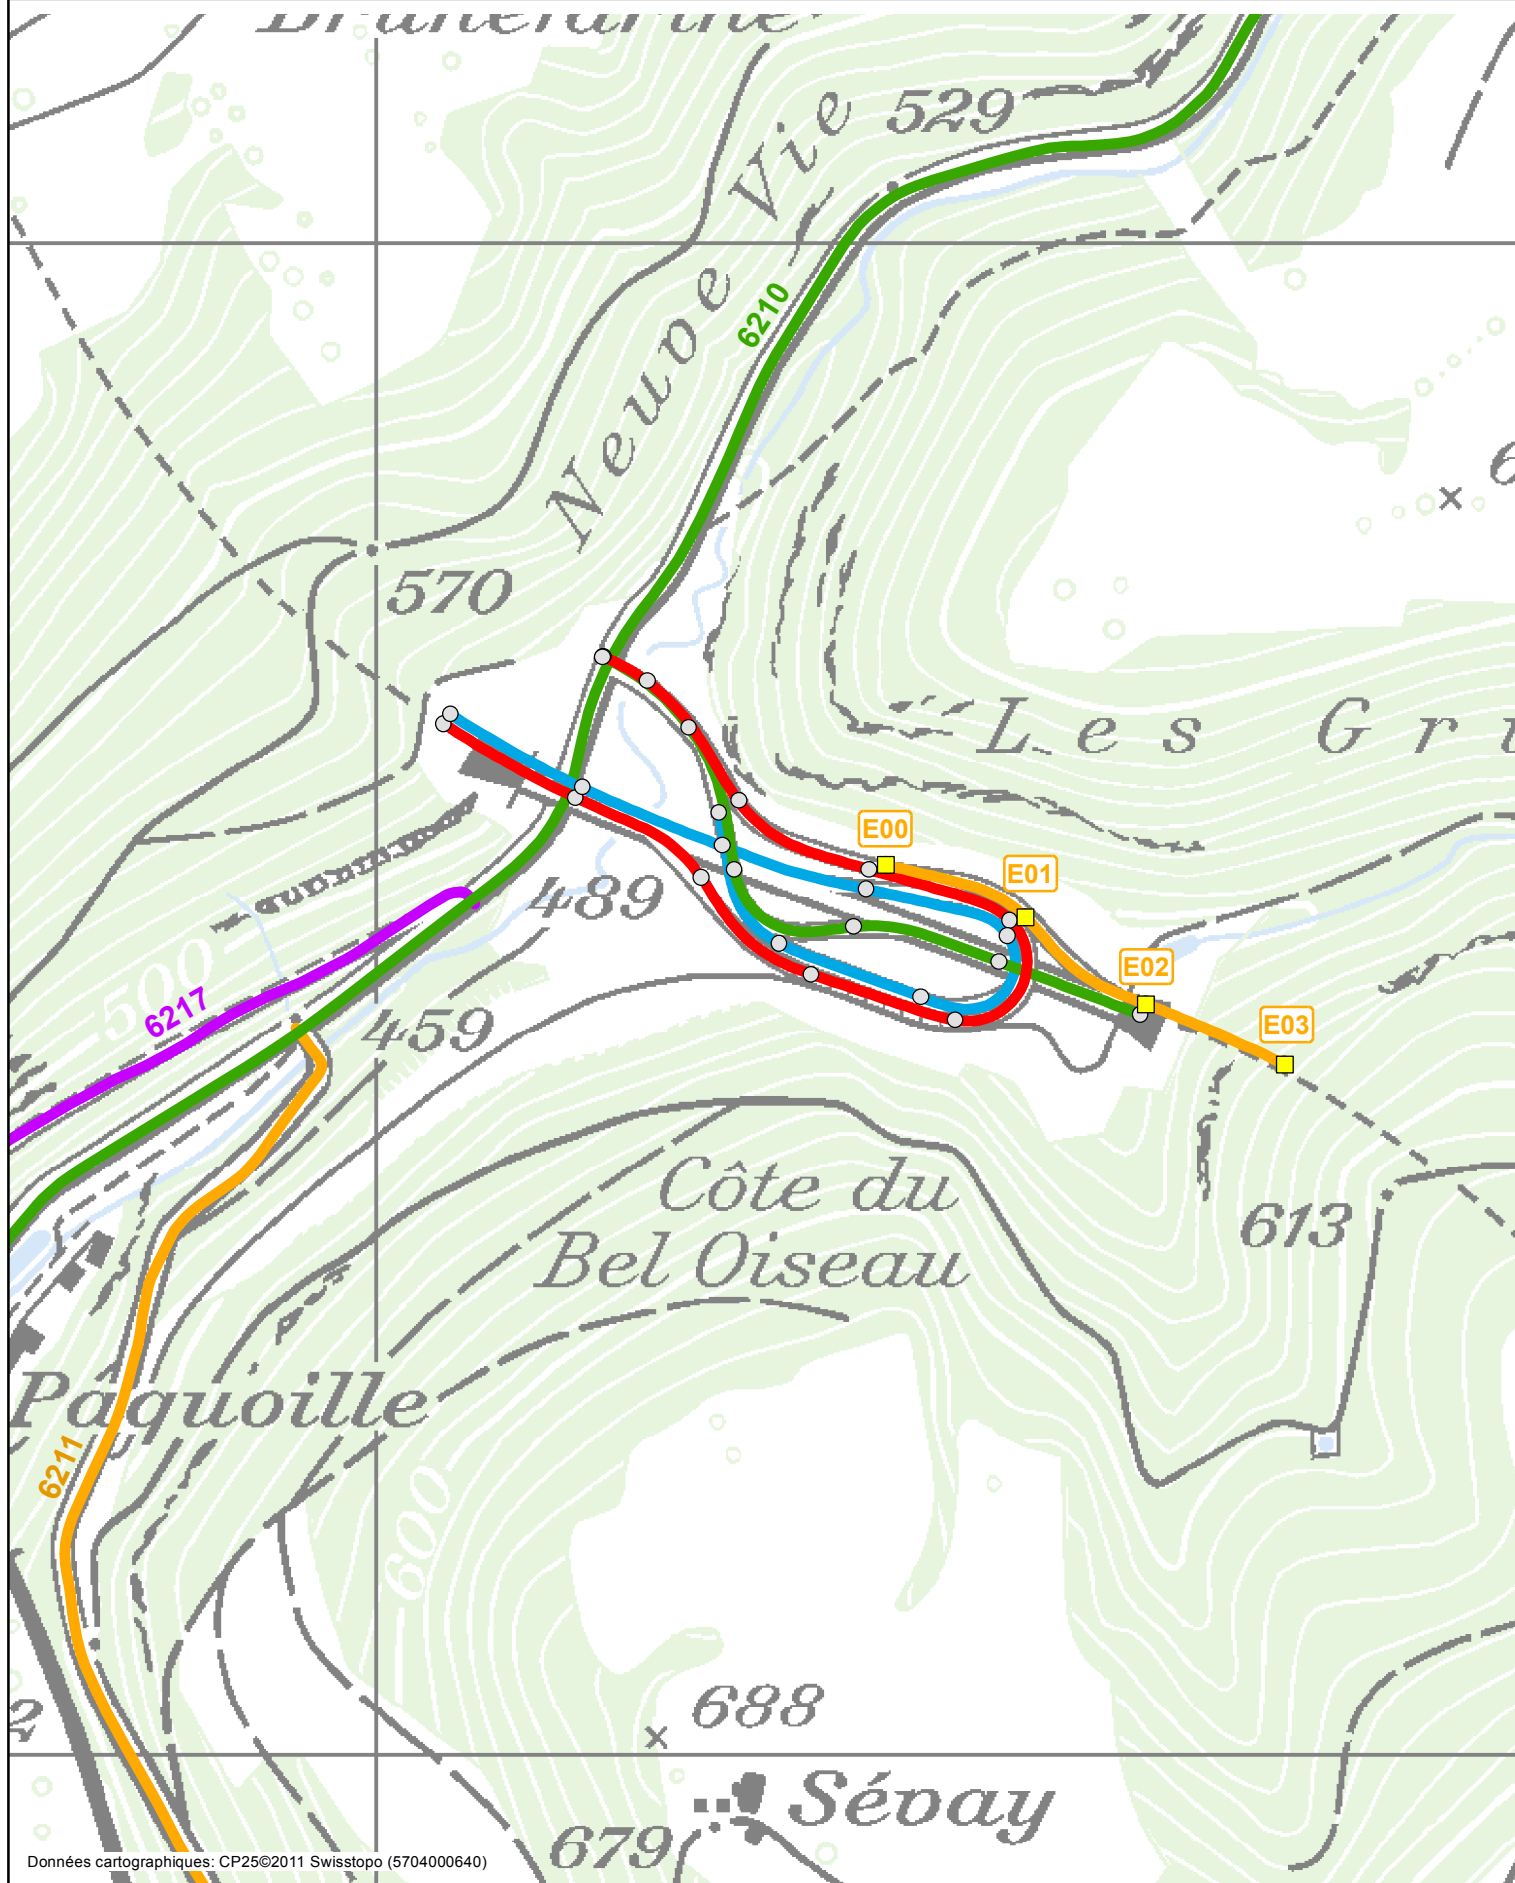

Système de repérage de base (SRB)

Identification des PR 

Echelle : 1:5'000

Version : Décembre 2014

1 / 1

A16 - Jonction de St-Ursanne

(Entrée Porrentruy Est)

Jonction

Stur

Axe

F

