

Demande de permis de construire n° 12J049-806A

Commune de Haute-Sorne, localité de Glovelier
Projet-pilote de géothermie profonde

Maitre d'ouvrage : L'auteur du projet :
Nom, prénom : Nom, prénom :

Timbre et date : Timbre et date :

Propriétaire foncier :
Nom, prénom :

Timbre et date :

Phase de forage
Coupes 1:200






Version	Date	Prod.	CP	Appr.	Format
1	07.03.2014	MK	BC	-	30 x 450
2	30.04.2014	MK / MB	BC	-	60 x 120

RWB Jura SA
Case Postale 1502
Rue de Foreuse 77
2800 Delémont

T +41 (0)32 465 81 81
F +41 (0)32 465 81 82
post@rwj.ch
www.rwj.ch

Légende :

- Terrain aménagé
- Terrain naturel
- Hauteur de sécurité pour crue HQ100 ans sur terrain naturel
- Bâtiments

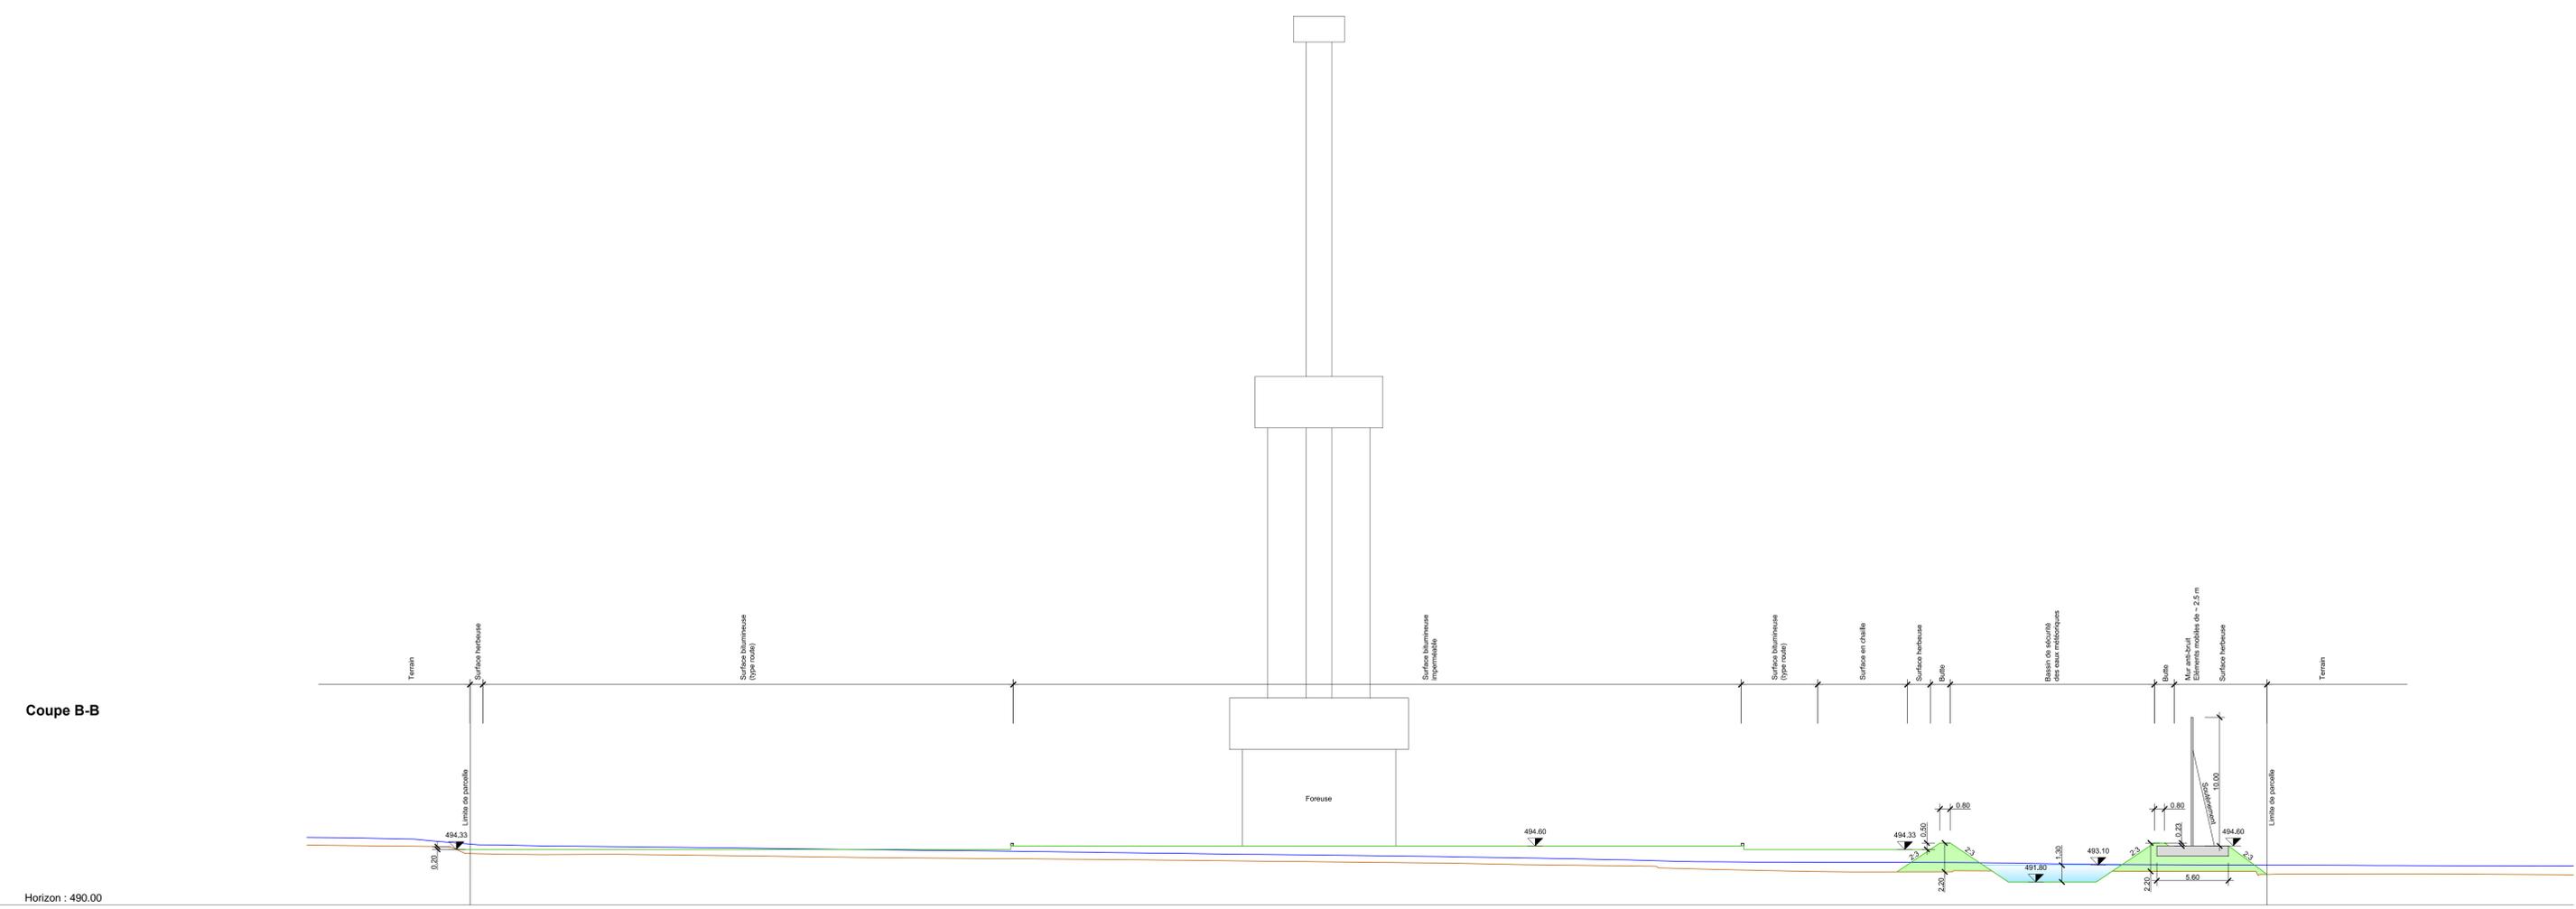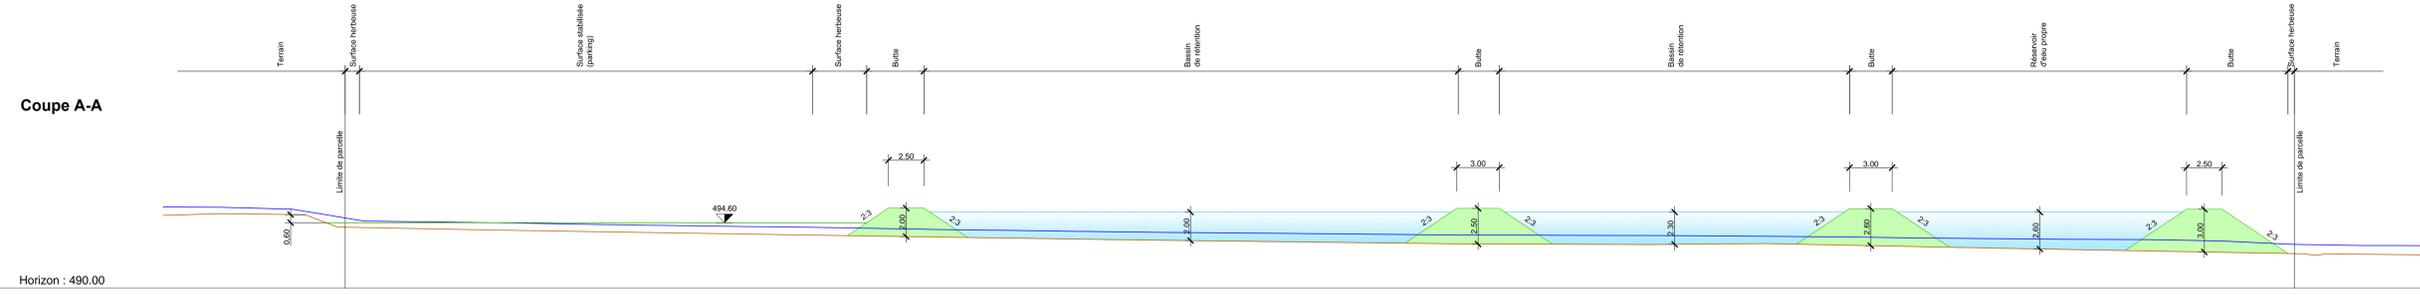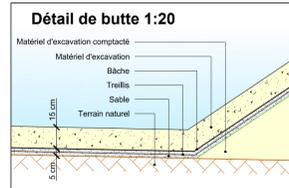

N° de version	Modification apportée
A	Modifications générales
B	
C	
D	
E	
F	

Lot vers fichier : 1172.161.5membre20121249027_Plan000_AménagementTantons1_AnnexPage11_Annex122490_3864-3074_Demande perm. Coupes_AnnexPlan_dwg_8396