




Situation 1:5'000

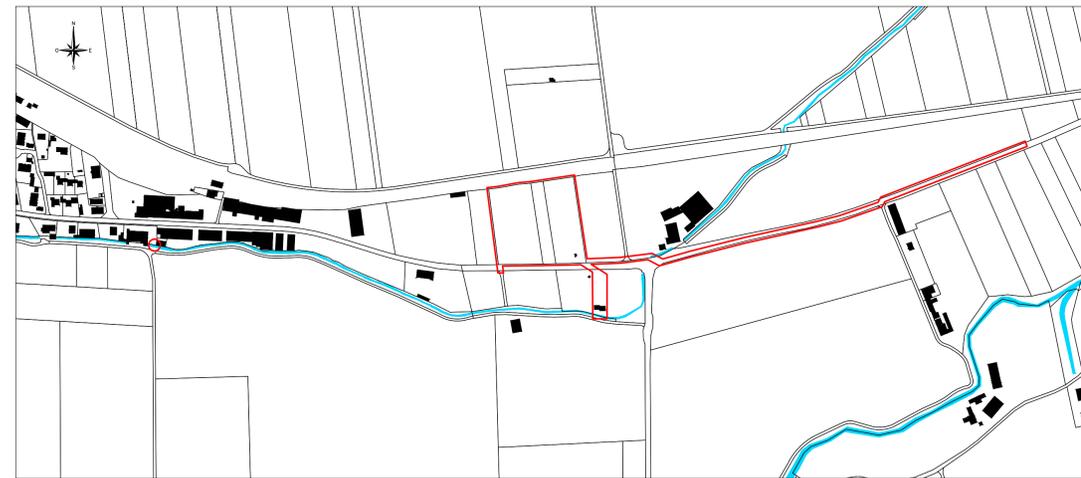

1. Phase forage
Situation 1:500

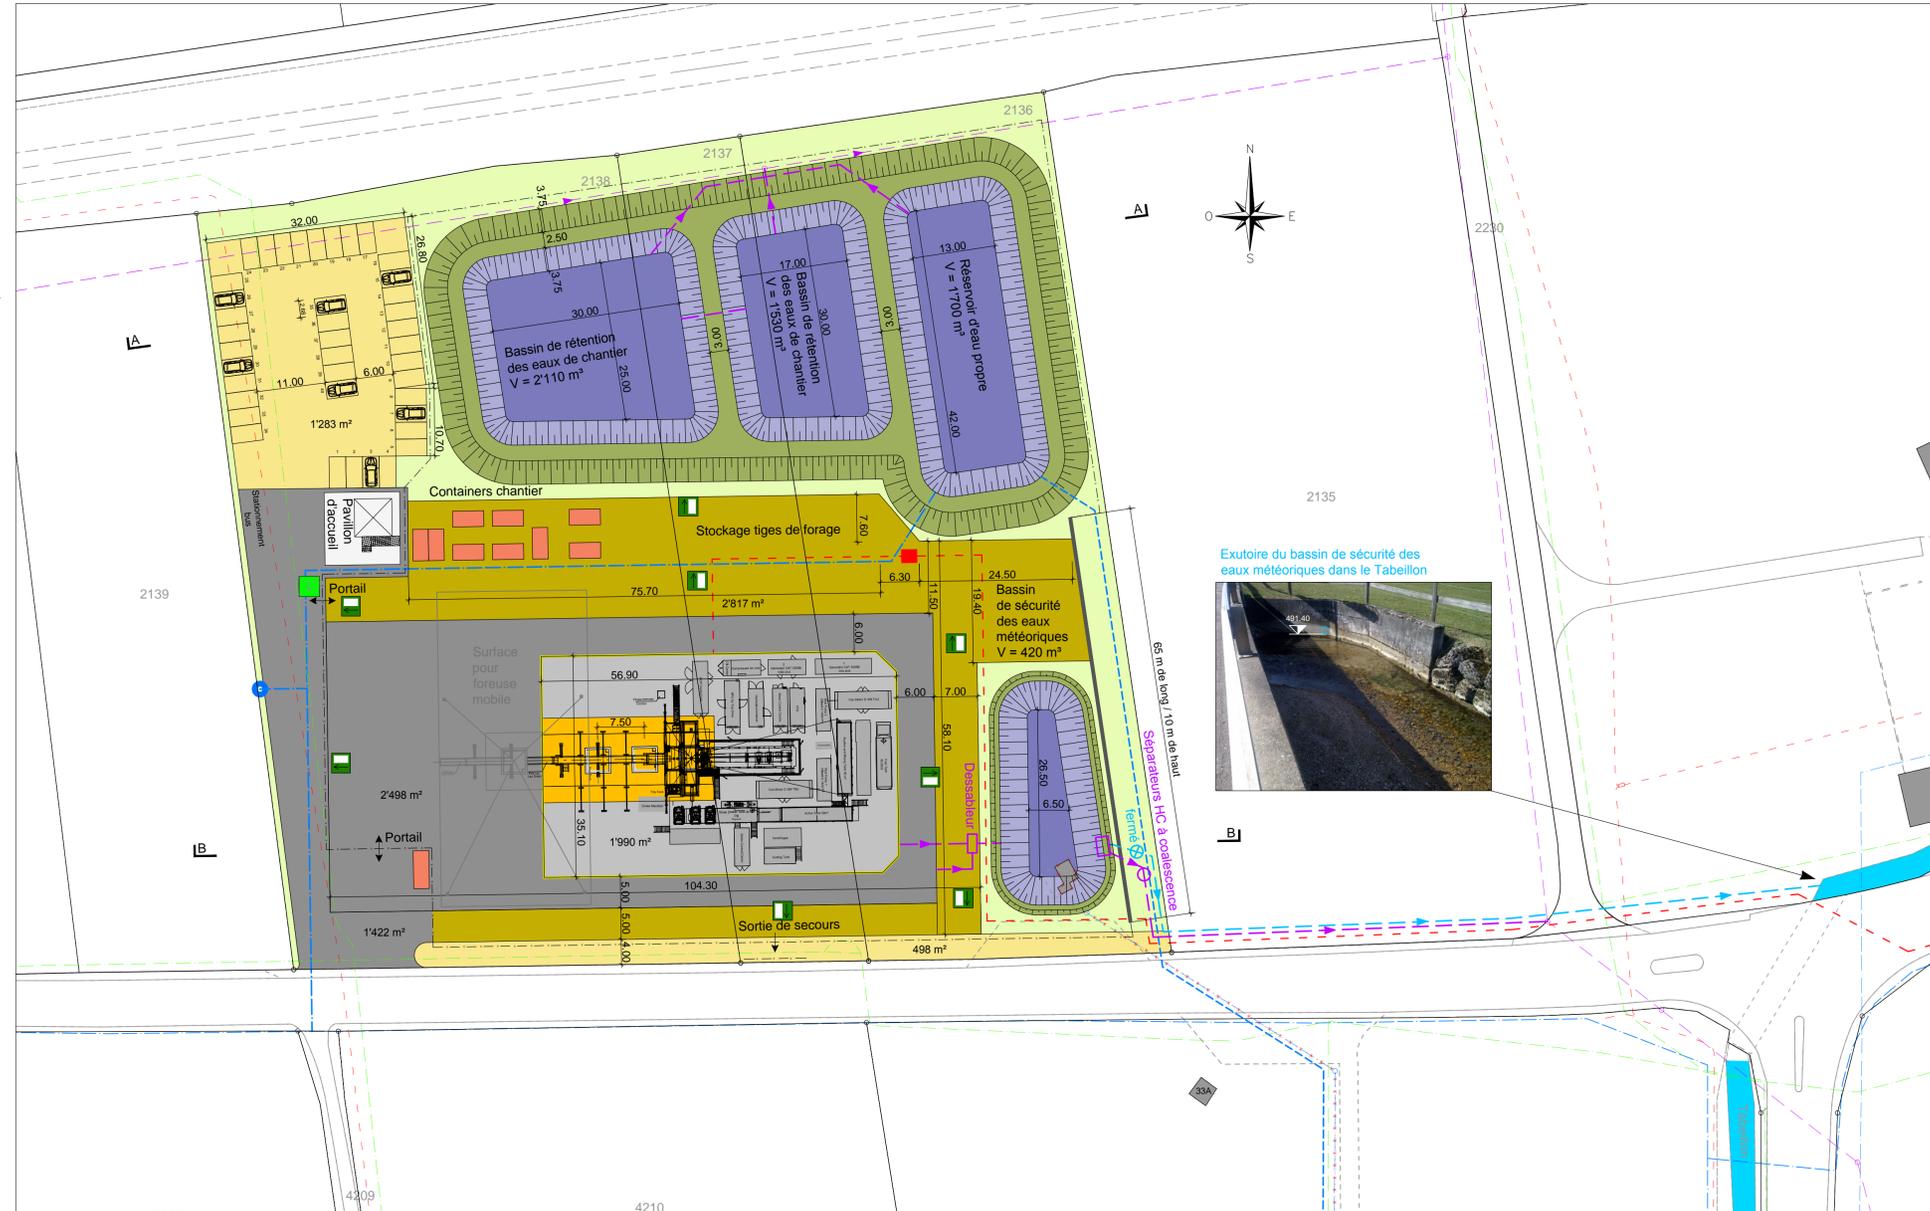


Cave de forage
Détail 1:50

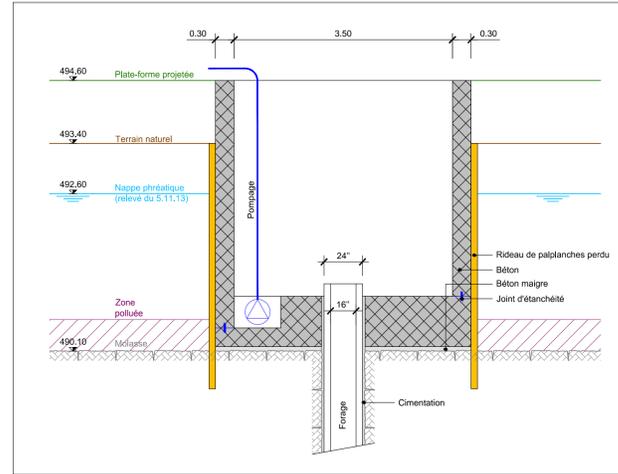

Installation de forage



Clôture
Détail 1:20

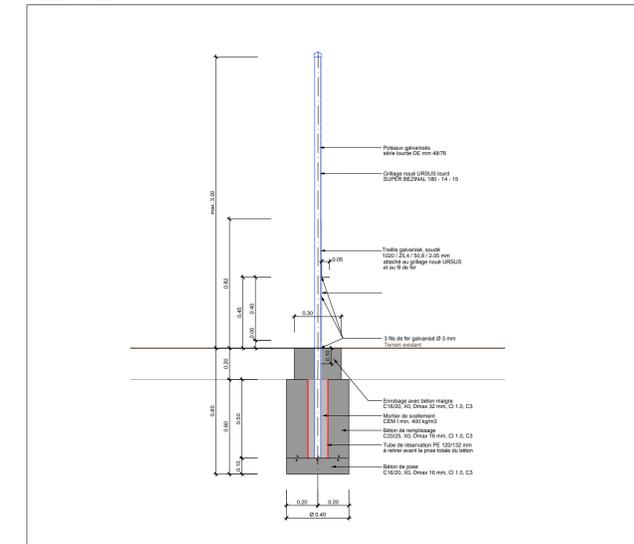

Demande de permis de construire n° 12J049-804G

Commune de Haute-Sorne, localité de Glovelier
Projet-pilote de géothermie profonde

Maître d'ouvrage : L'auteur du projet :

Nom, prénom : Nom, prénom :

Timbre et date : Timbre et date :

Propriétaire foncier :

Nom, prénom :

Timbre et date :

Phase forage
Situations 1:5'000 & 1:500 + détails 1:50 & 1:20



Version	Date	Prod.	CP	Appr.	Format
F	30.08.2013	MB	BC	-	60 x 63
F	07.07.2014	MB	BC	-	60 x 64
G	30.04.2014	MB	BC	-	60 x 105

9108 Aurs SA T +41 (0)32 465 81 81 F +41 (0)32 465 81 82
Case Postale 1552 g.energie@rub.ch
Rue de Fontaines 77 www.rub.ch
2900 Porrentruy

LEGENDE

- | | | | |
|----------|---------|-------------|---|
| Existant | Nouveau | A supprimer | |
| | | | Conduite d'évacuation des eaux usées |
| | | | Conduite d'évacuation des eaux claires vers le Tabellion (pas en service) |
| | | | Conduite d'alimentation d'eau potable et hydrant |
| | | | Prise d'eau temporaire dans le Tabellion |
| | | | Conduite Swisscom |
| | | | Conduite électrique (16 KV) + transformateur |
| | | | Portail d'accès |
| | | | Clôture de sécurité |
| | | | Parois anti-bruit |
| | | | Bourrelet bitumineux |
| | | | Surface bétonnée imperméable |
| | | | Surface bitumineuse imperméable |
| | | | Surface bitumineuse (type route) |
| | | | Surface en chaille |
| | | | Bassin de rétention |
| | | | Talus |
| | | | Surface stabilisée |
| | | | Surface herbeuse |
| | | | Bâtiment et couverture du sol |
| | | | Sortie de secours et point de rassemblement |

Version	Modifications apportées
A	Modifications générales
B	Repositionnement bassins
C	Modifications générales
D	Modifications générales
E	Modifications générales
F	Modifications générales
G	Modifications générales

Lien vers table: 1112.18.1_Situations201212040207_Plan0500_AmenagementTerrains1_AursPh041_Ankad113048_804G-8052_Demande_permis_Construction_AursPh041.dwg_804G