

Demande de permis de construire n° 12J049-805G

Commune de Haute-Sorne, localité de Glovelier
Projet-pilote de géothermie profonde

Maître d'ouvrage : L'auteur du projet :
Nom, prénom : Nom, prénom :

Timbre et date : Timbre et date :

Propriétaire foncier :
Nom, prénom :

Timbre et date :

Phase d'exploitation
Situations 1:5'000 & 1:500 + détail 1:20




Version	Date	Prod.	CP	Appr.	Format
base	30.08.2013	MB	BC	-	60 x 63
F	07.01.2014	MB	BC	-	60 x 64
G	30.04.2014	MB	BC	-	60 x 64

RWB Jura SA
Case Postale 1502
Rue de Fontenais 77
2900 Porrentruy
T +41 (0)32 465 81 81
F +41 (0)32 465 81 82
porrentruy@rwB.ch
www.rwB.ch

LEGENDE

Existant	Nouveau	A supprimer	Description
			Conduite d'évacuation des eaux usées, chambre et vanne
			Conduite d'évacuation des eaux claires, chambre et vanne
			Conduite d'alimentation d'eau potable et hydrant
			Prise d'eau temporaire dans le Tabeillon
			Conduite Swisscom
			Conduite électrique (16 KV) + transformateur
			Portail d'accès
			Clôture de sécurité
			Parois anti-bruit
			Bourrelet bitumineux
			Surface bétonnée imperméable
			Surface bitumineuse imperméable
			Surface bitumineuse (type route)
			Surface en chaille
			Bassin de rétention
			Talus
			Surface stabilisée
			Surface herbeuse
			Bâtiment et couverture du sol
			Bosquet bas

2. Phase d'exploitation
Situation 1:500

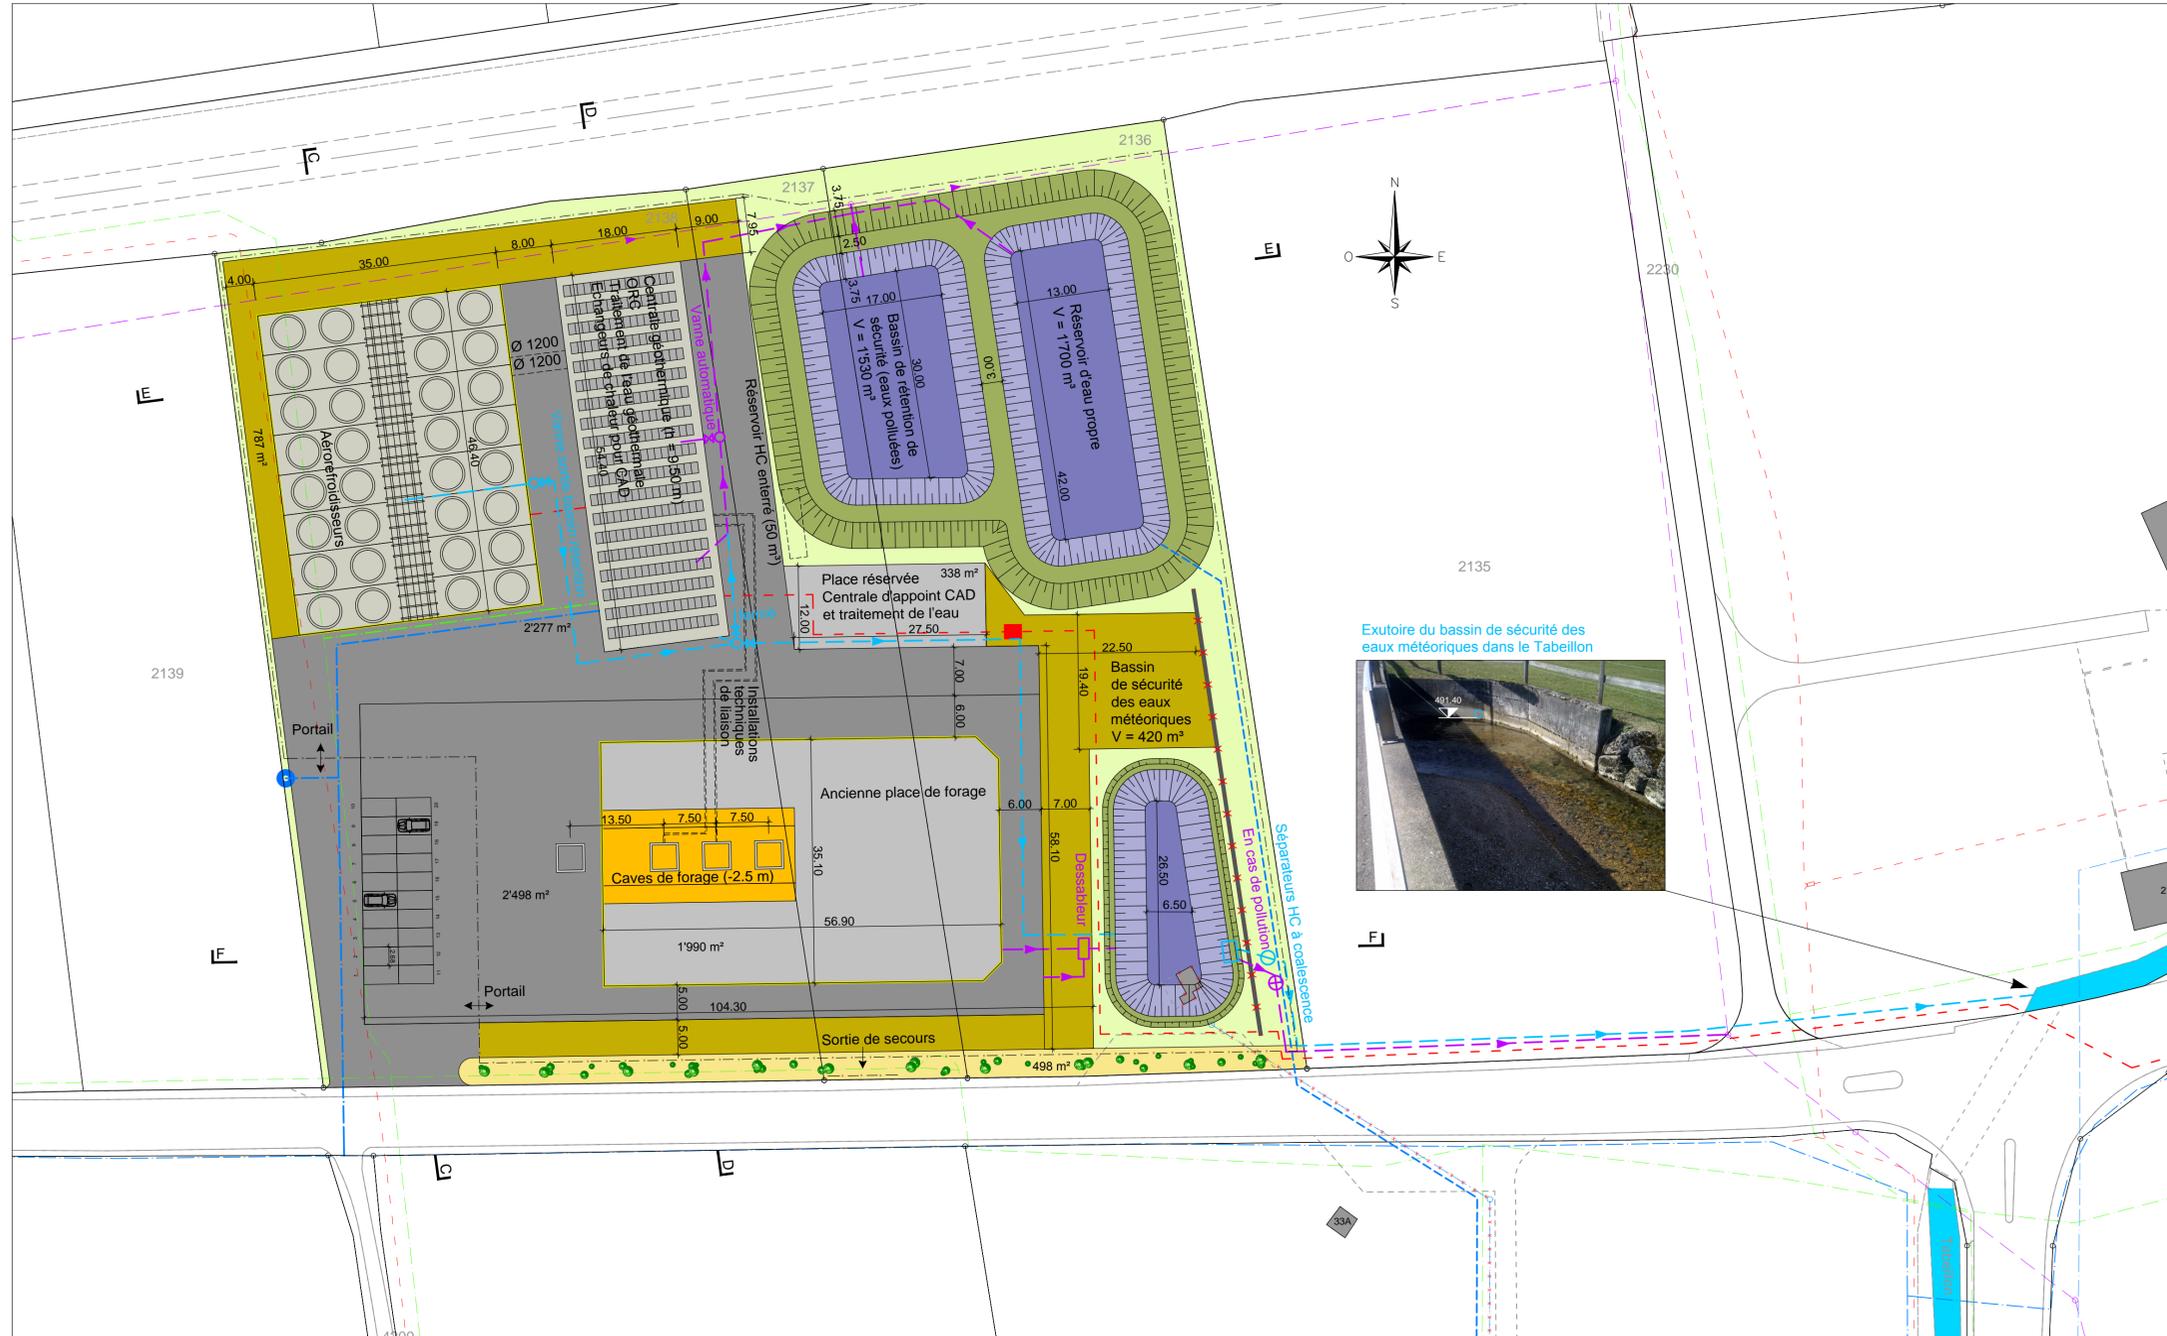

Indice de version	Modifications apportées
Version originale	-
A	Modifications générales
B	Redimensionnement bassin
C	Modifications générales
D	Modifications générales
E	Modifications générales
F	Modifications générales
G	Modifications générales

Lien vers fichier: 1172.18.1.5marchés201212.04907_Plan0800_AnnexesTabelle1_AnnexProjet1_AutoCAD12.049.805G_DemandePermis_Situations_AnnexProjet.dwg 805G